

ELABORARE PUZ PENTRU ZONA DEPOZITARE, BIROURI, SERVICII SI COMERT

Amplasament:


Comuna Sag, judetul Timis
CF:409000,CF:409002

Initiator:

S.C. ACILA SRL

Elaborator:

S.C. STUDIO UNU DE
ARHITECTURA S.R.L.

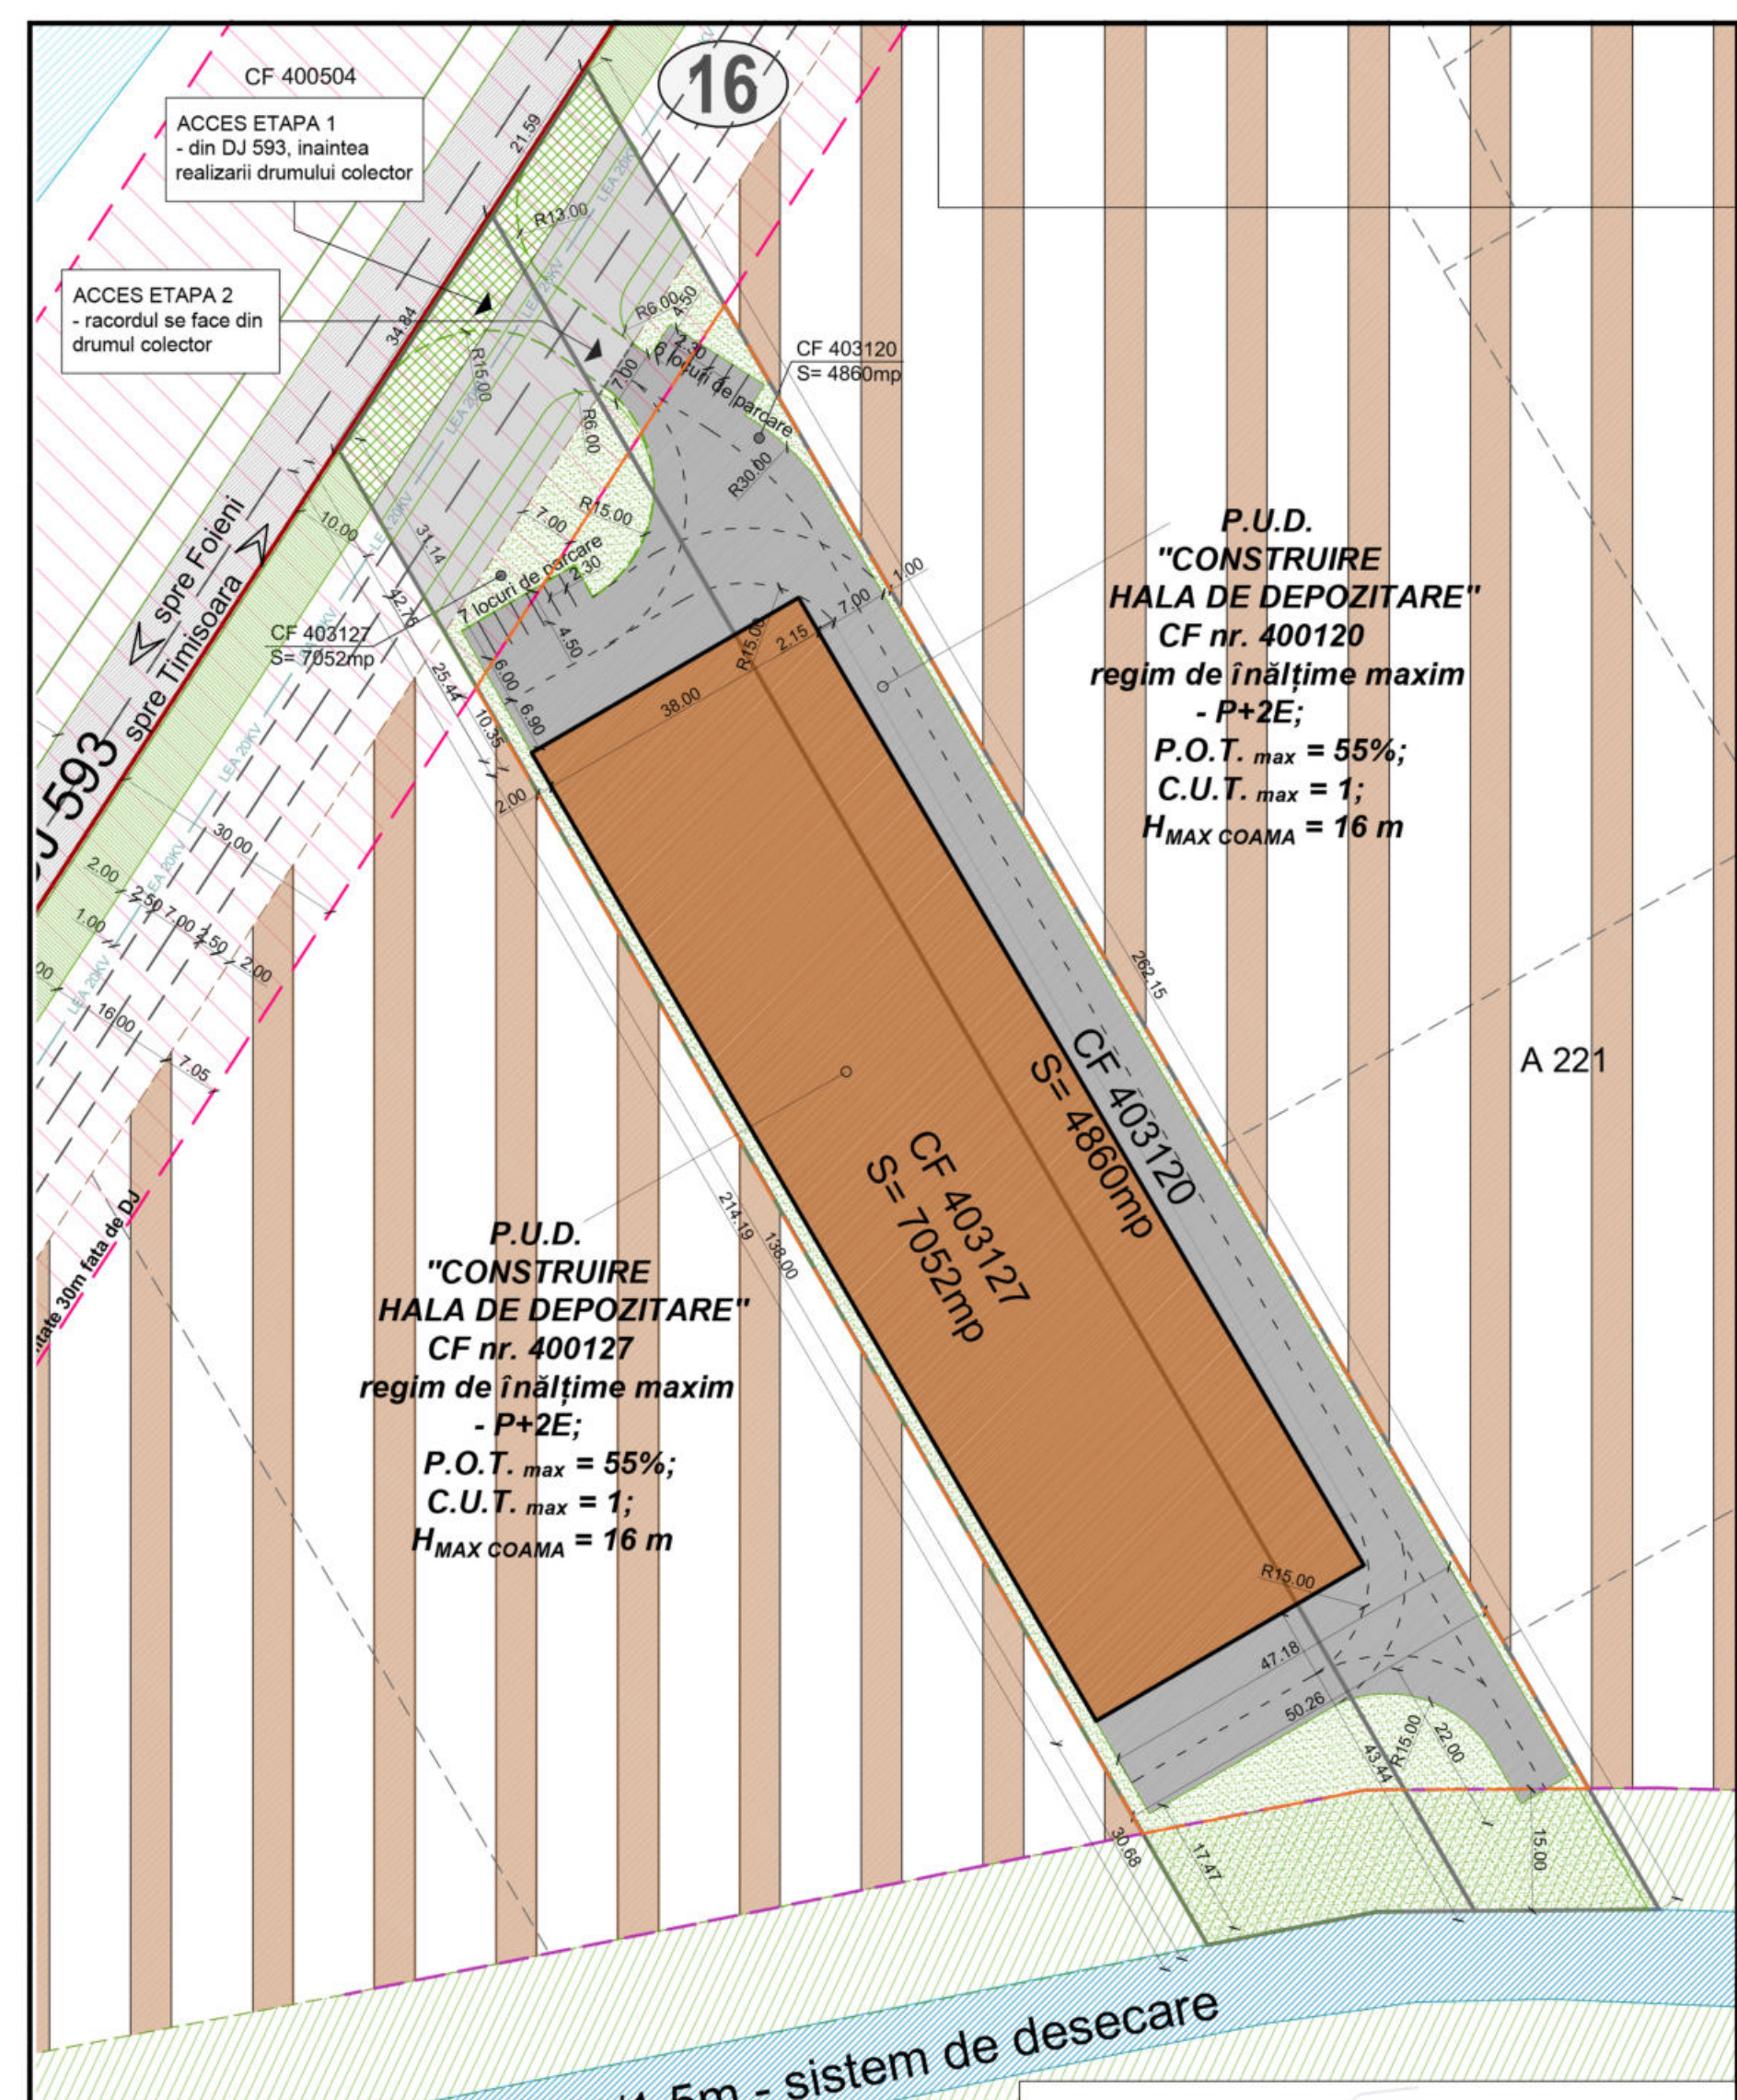

PUBLICUL ESTE INVITAT SA TRANSMITA OBSERVATII

Publicul este invitat sa transmita observatii asupra documentelor expuse / disponibile / la sediul Primariei comunei Sag, judetul Timis, Serviciul de Urbanism in perioada **19.02.2024 - 06.03.2024**

luni-vineri intre orele 09:00 - 12:00

telefon: 0256395368

email: primaria.sag@cjtimis.ro

Persoana resonsabila cu informarea si consultarea publicului:

Birou Arhitect Sef, adresa: stra. a II-a, nr.49, tel: 0256 395368

Raspunsul la observatiile transmise va fi in scris, la cerere si poate fi consultat la sediul primariei Sag, Serviciul de Urbanism Strada a II-a 49, Șag 307395