


PRIMĂRIA COMUNEI ȘAG, Jud. TIMIȘ
(denumirea administrației publice)

Data anunțului:
23 / 08 / 2024
(zi, lună, an)

INTENȚIA DE ELABORARE PLAN URBANISTIC ZONAL

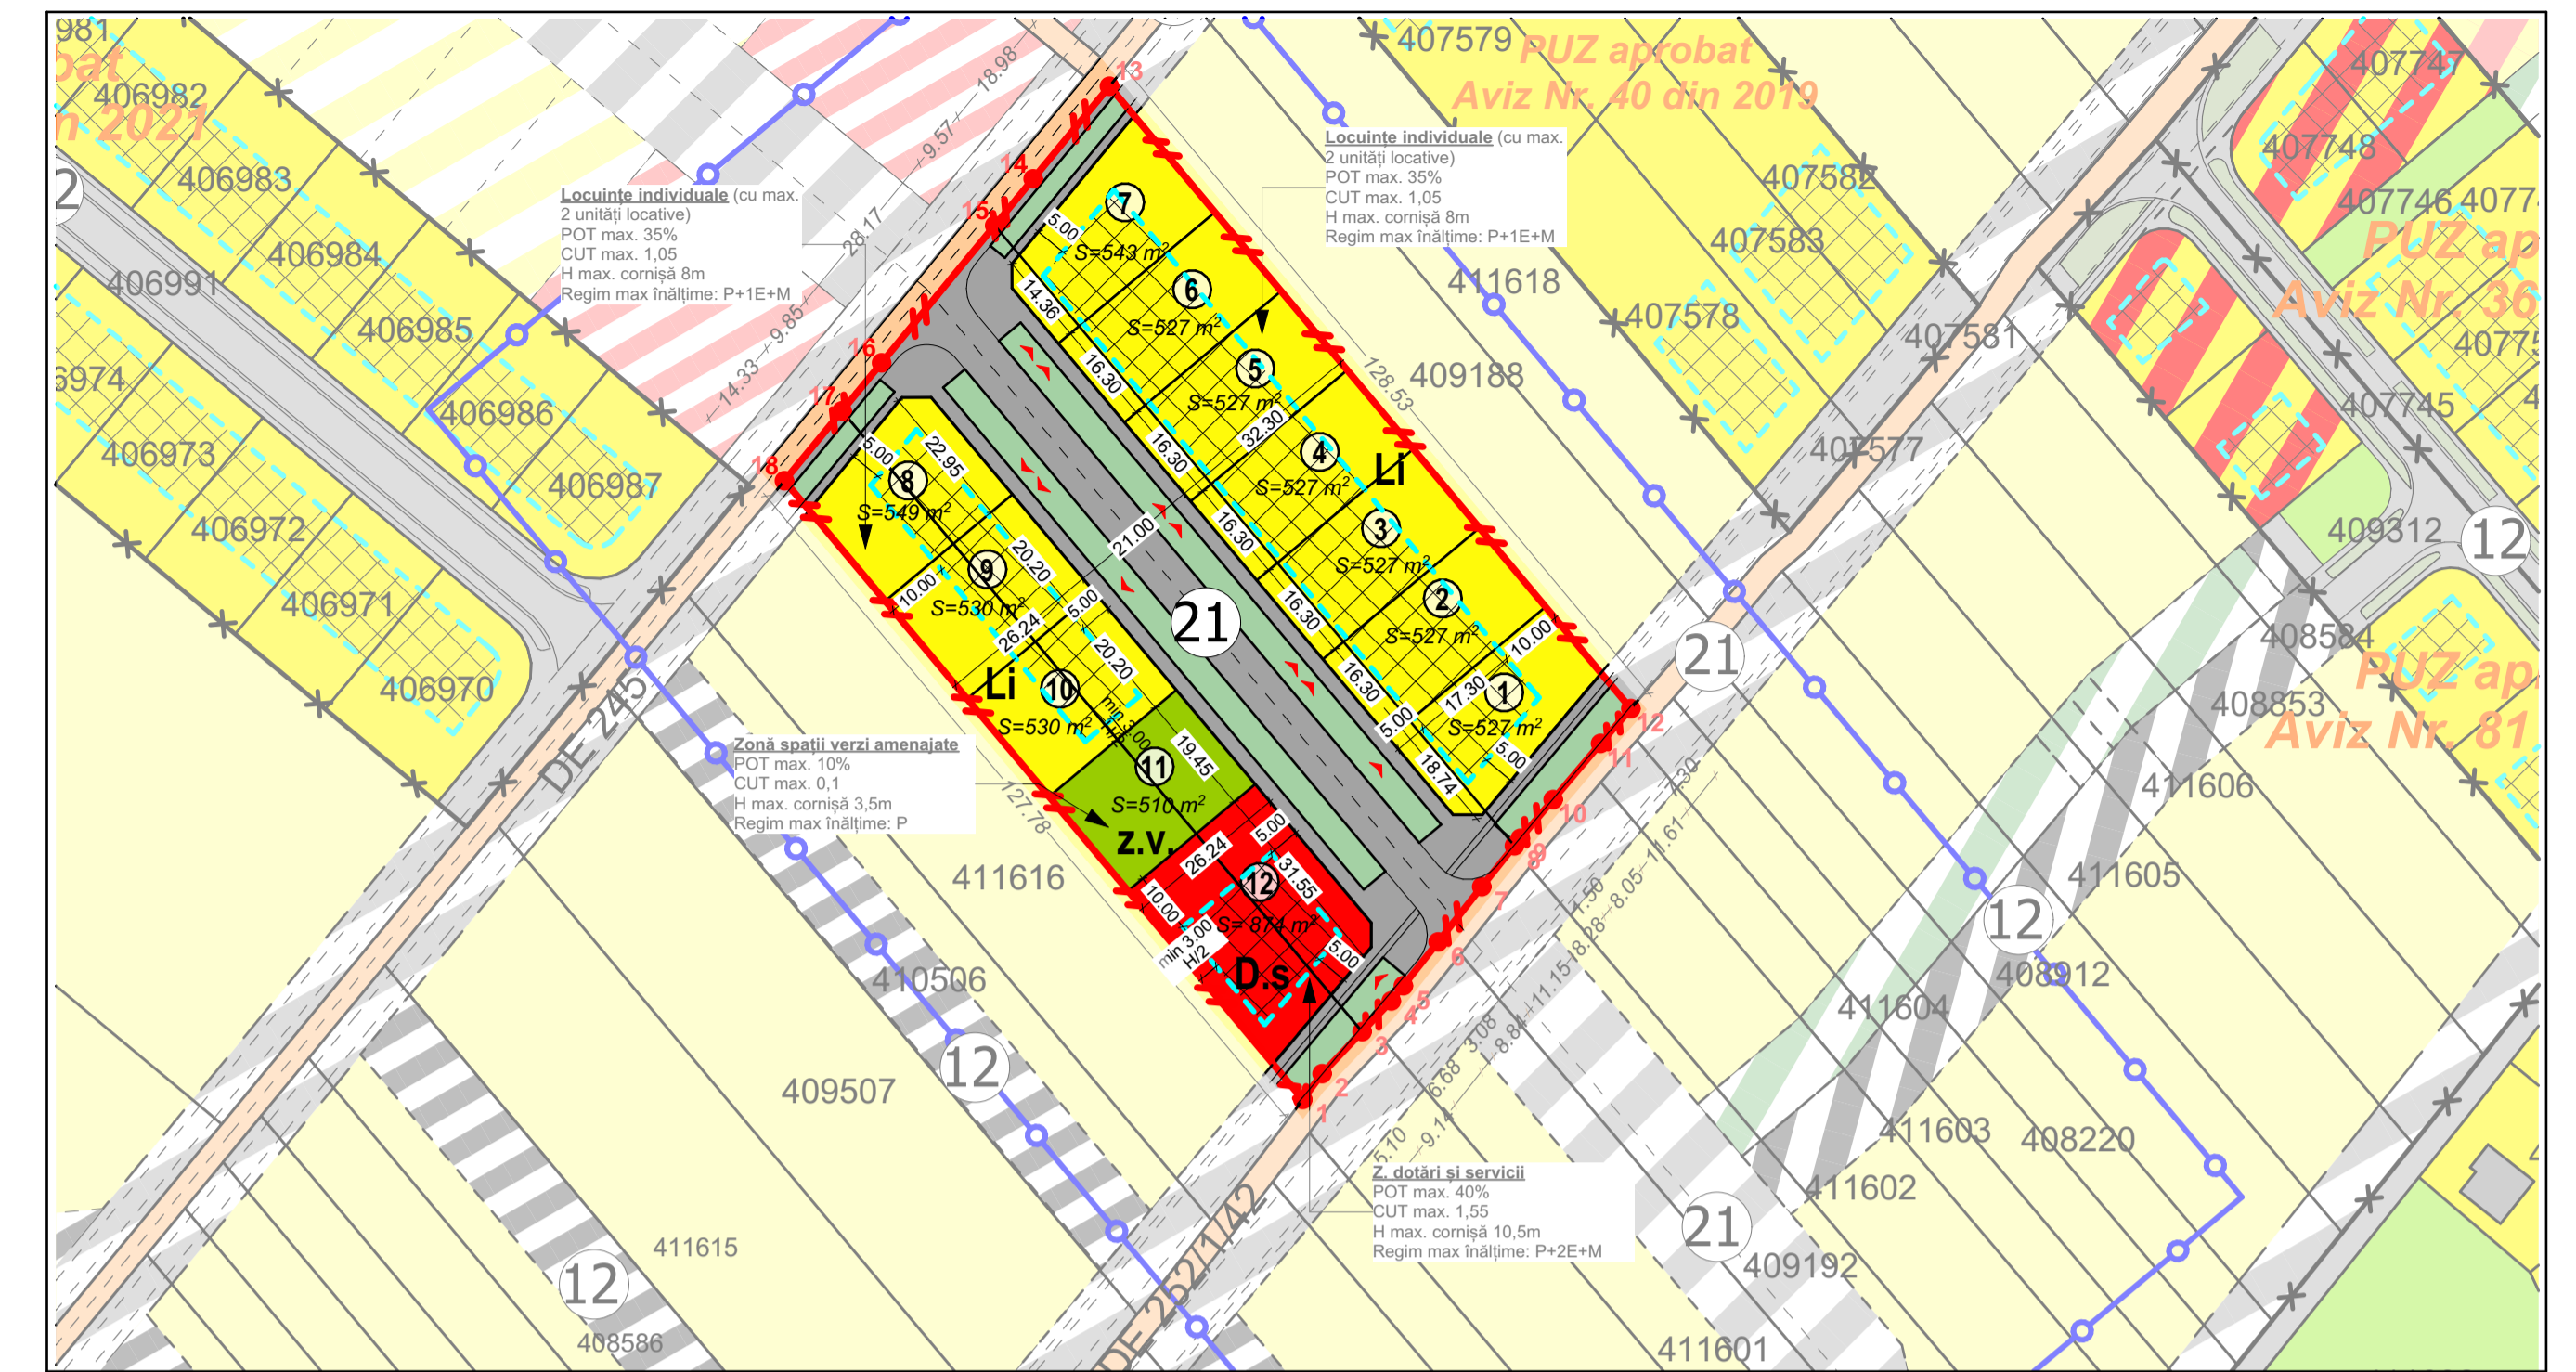

Denumire: **ELABORARE PUZ - DEZVOLTARE ZONĂ REZIDENȚIALĂ ȘI FUNCȚIUNI COMPLEMENTARE**

Amplasament: **Com. ȘAG, intravilan, Jud. Timiș, CF. Nr. 409060, CF. Nr. 408268, CF. Nr. 411617 ȘAG**

Inițiator: **RACOVEANU ION**

Elaborator: **SC. GAUSS SRL**

Argumentare: Se vor trasa câteva reguli generale de funcționalizare a teritoriului prin croirea unei trame stradale ierarhizate, stabilirea acceselor și a circulației în zonă.

PUBLICUL ESTE INVITAT SĂ TRANSMITĂ OBSERVAȚII ȘI PROPUNERI privind intenția de elaborare PUZ
în perioada **23.08.2024 - 06.09.2024**, între orele 09:00 - 16:00

Persoana responsabilă cu informarea și consultarea publicului: Arhitect Șef, Biroul Urbanism al Primăriei Șag, Str. a II-A, Nr. 49, jud. Timiș, telefon 0256 395368

Observațiile sunt necesare în vederea stabilirii cerințelor de eliberare a avizului de oportunitate. Răspunsul la observațiile transmise va fi în scris, la cerere. Proiectul poate fi consultat la sediul Primăriei Comunei Șag, biroul Urbanism.

Etapele preconizate pentru consultarea publicului până la aprobarea planului:

- Etapa 2 - etapa elaborării propunerilor PUZ și RLU aferent,
- Etapa 3 - etapa aprobării PUZ și RLU aferent,
- Etapa 4 - etapa monitorizării implementării PUZ și RLU aferent.