

COMUNA ȘAG - DIRECTIA DE URBANISM

DATA ANUNȚULUI 17.09.2024


CONSULTARE ASUPRA PROPUNERILOR PRELIMINARE PENTRU
"ELABORARE PLAN URBANISTIC ZONAL - DEZVOLTARE
ZONA REZIDENTIALA SI FUNCȚIUNI COMPLEMENTARE"

Amplasament: ȘAG, CF 411622, INTRAVILAN ȘAG,
Suprafață totală teren: 2.400 mp


Inițiator: CUCEC NICOLAE

Proiectant general: **P.F.A. Pușcău Astrid Patricia Dana**


Proiectant urbanism: **GHERASE ECATERINA LOREDANA**
BIROU INDIVIDUAL DE ARHITECTURA - tel.0727 848 355

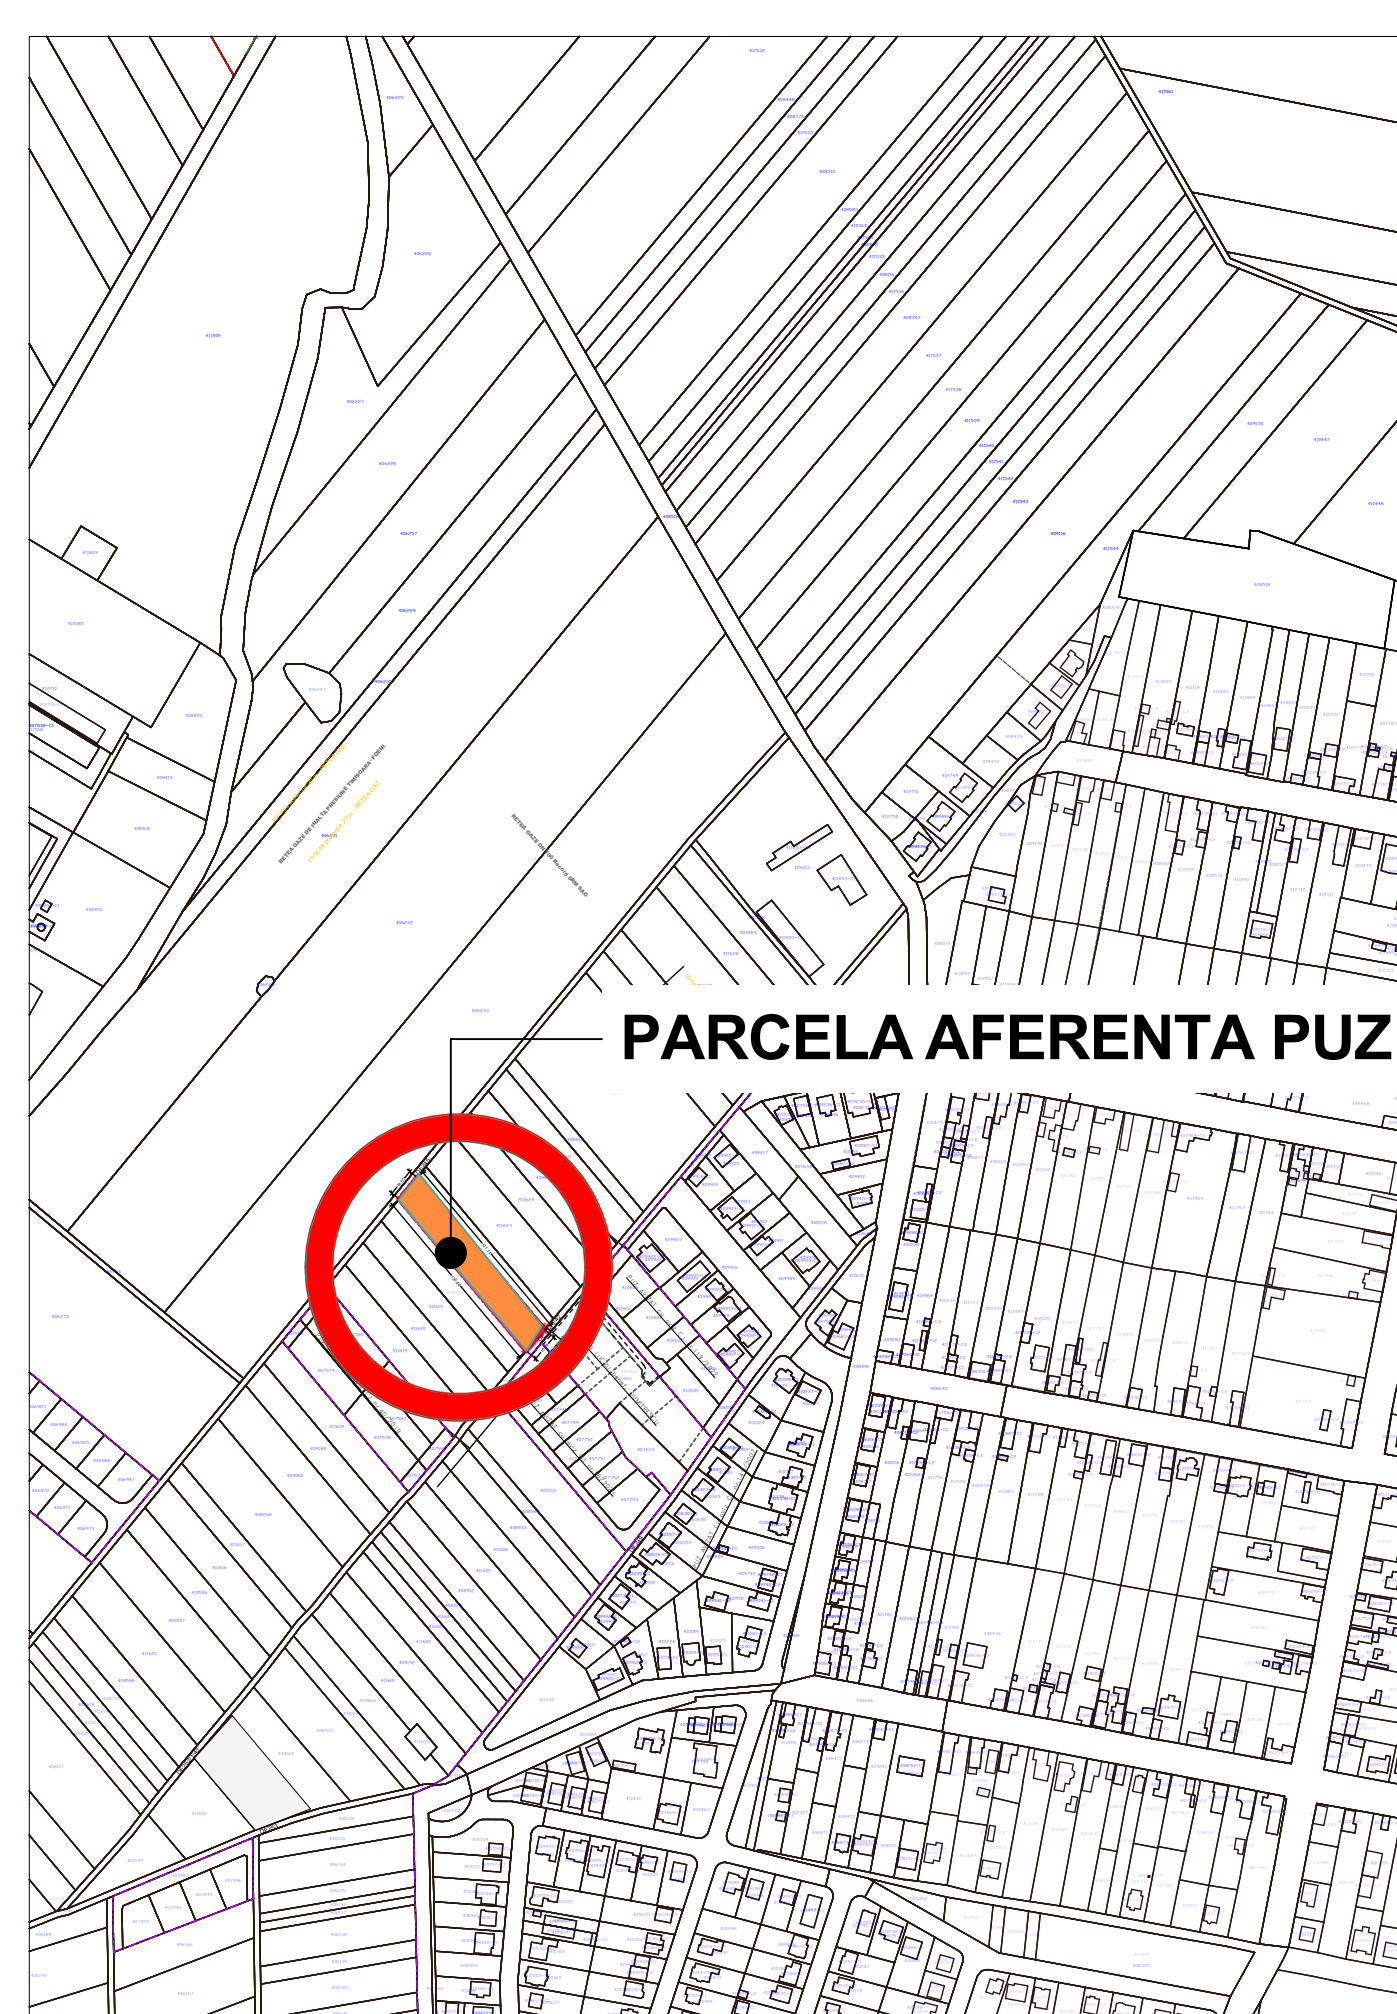

PLAN DE INCADRARE SC.1/5.000

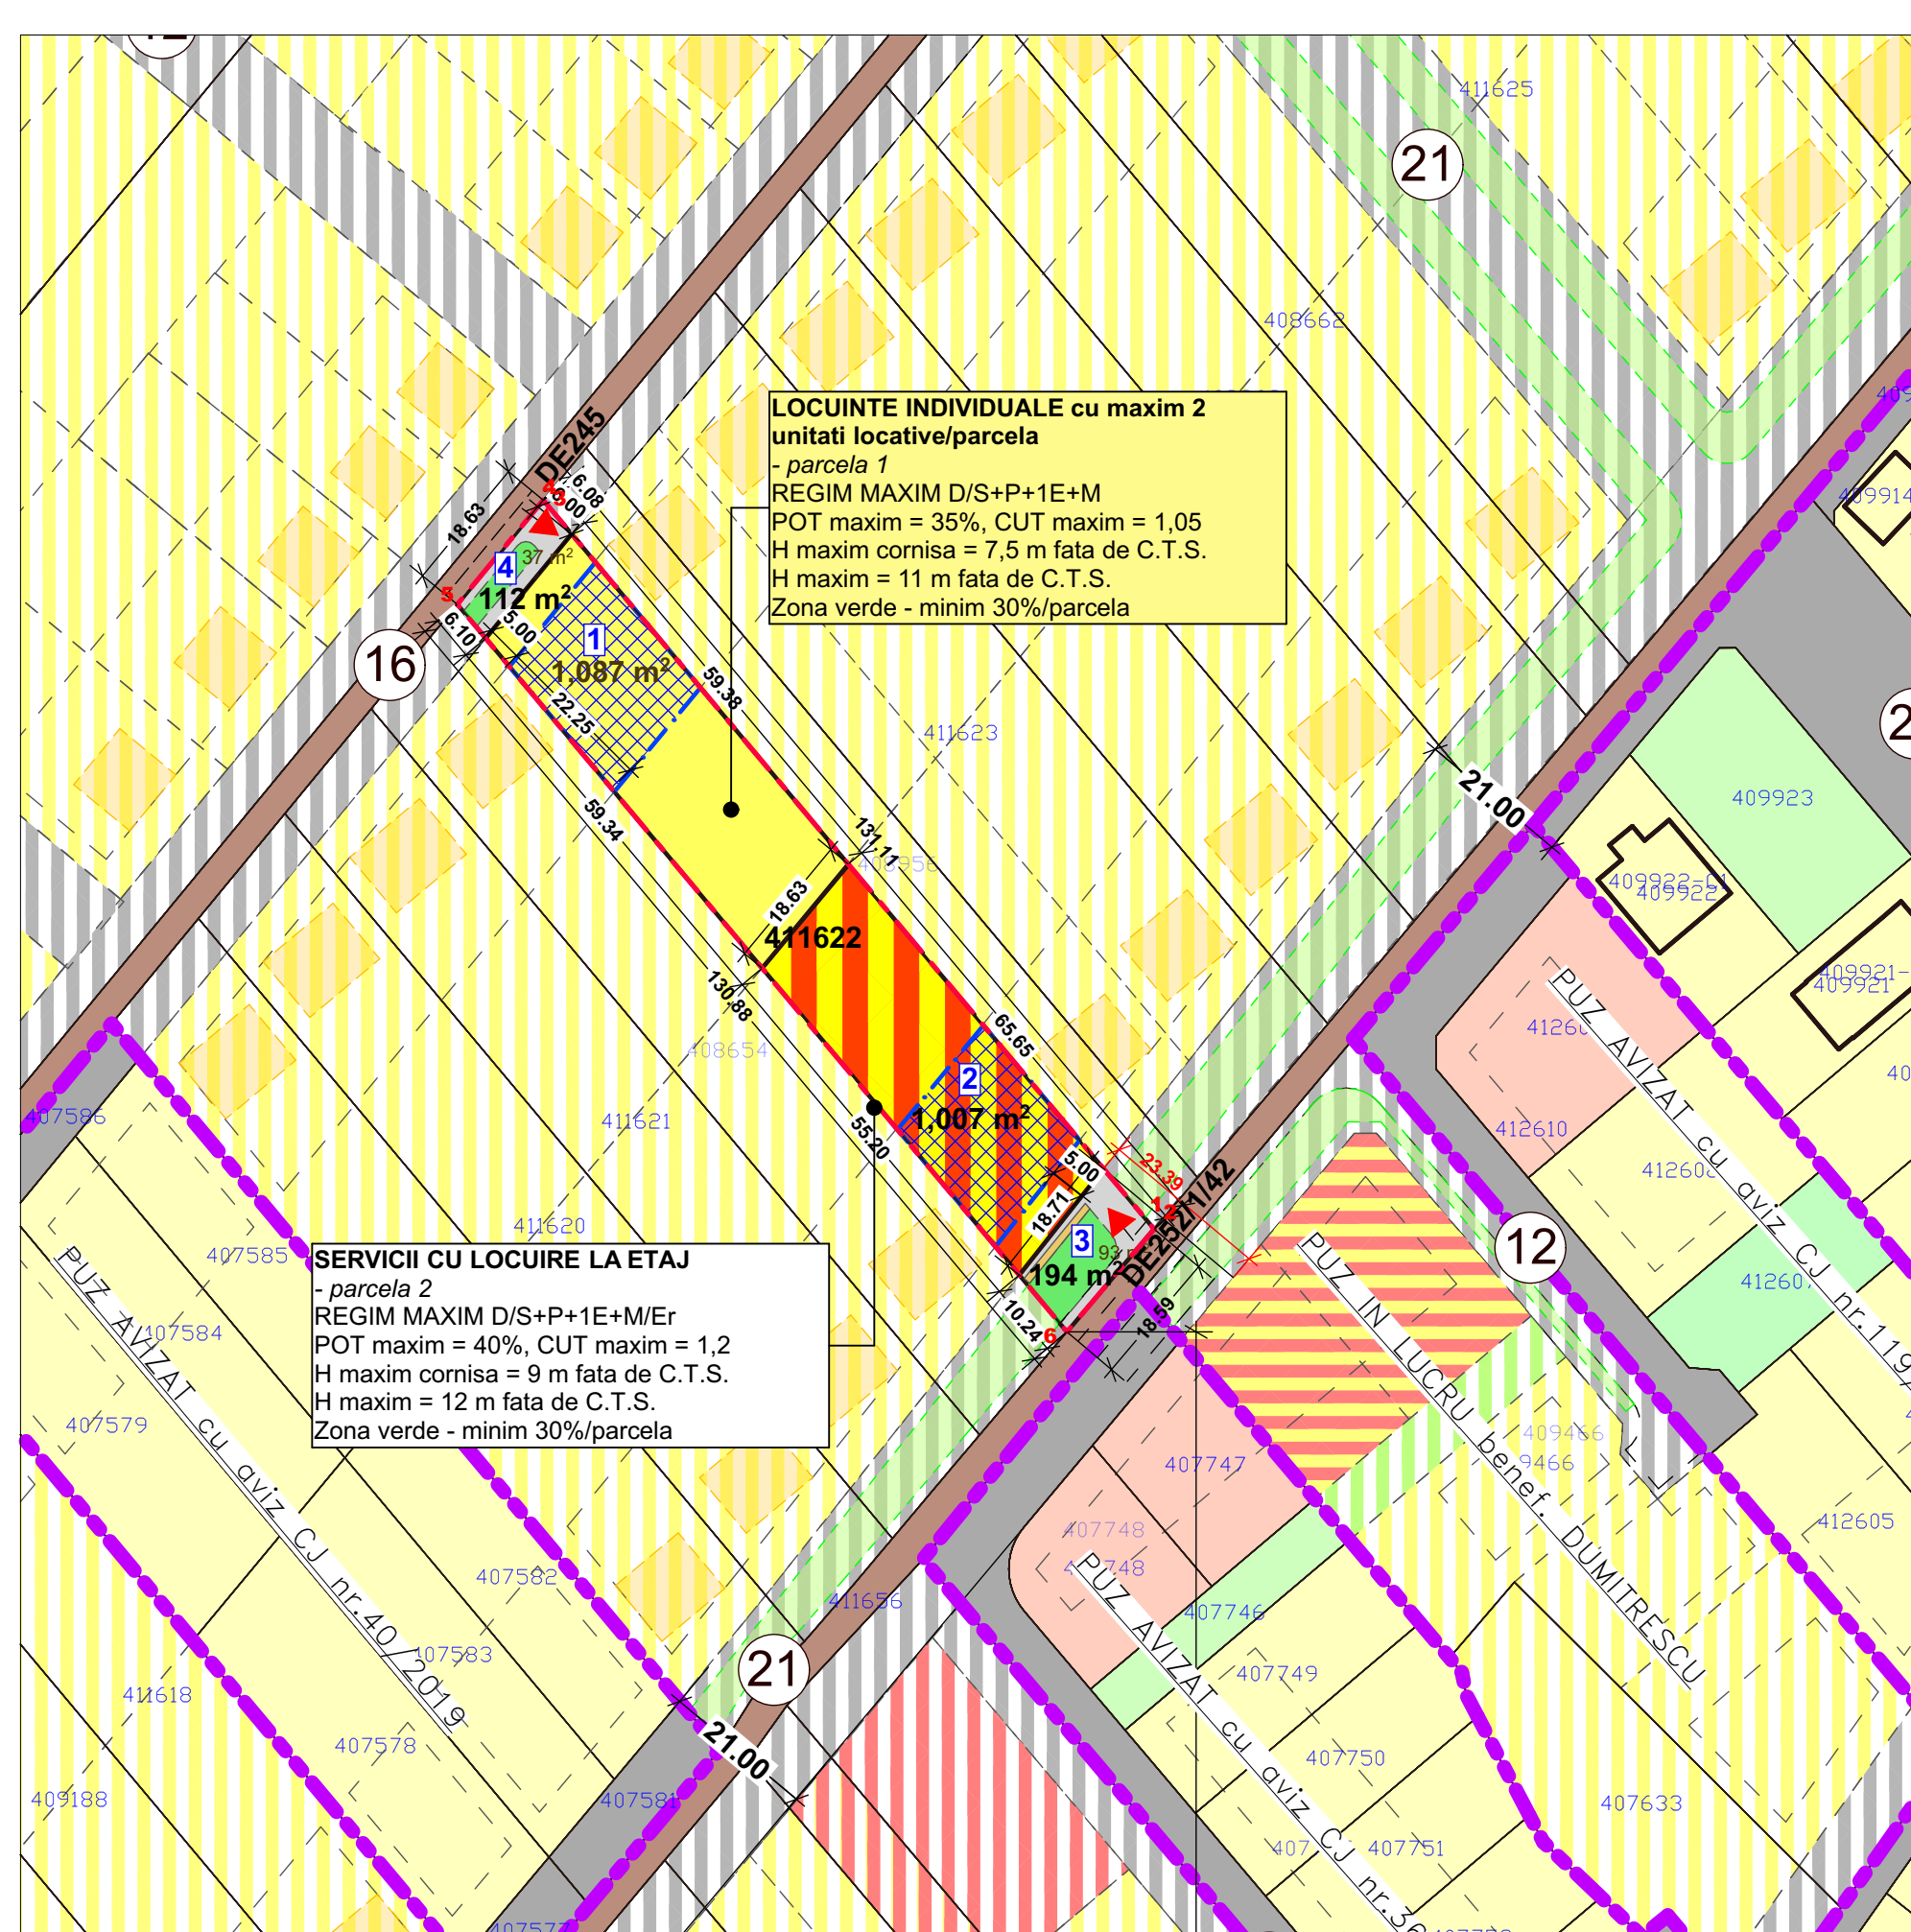

PLAN REGLEMENTARI PROPUȘ

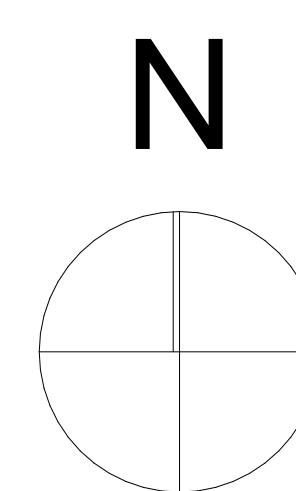

LEGENDA P.U.Z.

	LIMITA ZONA STUDIATA
	LIMITA PARCELE PROPUȘ A FI INTRODUSE IN INTRAVILAN
	LIMITA CADASTRALE PARCELE VECINE
	LIMITA PARCELE PROPUȘ
	LIMITA INTRAVILAN BENCECU DE SUS
	FOLOSINTA TERENURILOR
	LOCUINTE CU MAXIM 2 UNITATI
	LOCATIVE/PARCELA PROPUȘ PE PARCELA AFERENTA PUȘ
	ZONA DE CONSTRUIBILITATE
	SERVICII cu locuire la etaj PROPUȘ PE PARCEL
	ZONA VERDE PROPUȘA
	ZONA LOCUIRE EXISTENTA IN INTRAVILAN
	CAI DE COMUNICATIE
	DRUM PROPUȘ PE PARCELA
	DRUMURI DE PAMANT EXISTENTE
	ZONA CAI DE COMUNICATIE RUTIERA SI AMENAJARI AFERENTE EXISTENTA
	ZONIFICARE PROPUȘA IN PERSPECTIVA
	ZONIFICARE ZONA LOCUIRE
	ZONIFICARE ZONA MIXTA COMERT SI SERVICII PROPUȘA IN PERSPECTIVA
	ZONIFICARE ZONA VERDE PROPUȘA IN PERSPECTIVA
	ZONIFICARE DRUMURI PROPUȘE IN PERSPECTIVA
	ACCES PE PARCELA PROPUȘ
	NUMAR PARCELA PROPUȘA

PUBLICUL ESTE INVITAT SĂ CONSULTE DOCUMENTELE PRIVIND PROPUNERILE PUȘ ȘI SĂ TRANSMITĂ OBSERVAȚII asupra documentelor expuse sau disponibile la sediu Primăriei Comunei ȘAG, în perioada 17.09.2024 - 13.10.2024 de luni până joi între orele 10.00 - 12.00

consultarea documentației conform programului cu publicul, la sediul Primăriei ȘAG, Str. II, nr.49, jud.Timiș sau pe site-ul <http://www.primariasag.ro>

Răspunsul la observațiile transmise va fi în scris, la cerere, și poate fi consultat la sediul Primăriei ȘAG

PERSOANA RESPONSABILĂ CU INFORMAREA ȘI CONSULTAREA PUBLICULUI:

Birou Arhitect Șef, adresa: str. a II-a, nr. 49, Tel: 0256 39 53 68