

**COMUNA SAG - DIRECTIA DE URBANISM  
DATA ANUNTULUI 14.10.2024**


**CONSULTARE ASUPRA PROPUNERILOR FINALE PENTRU  
PLAN URBANISTIC ZONAL  
"DEZVOLTARE ZONA REZIDENTIALA CU FUNCTIUNI  
COMPLEMENTARE, DOTARI SI SEVICII PUBLICE"**

intravilan Sag, jud.Timis C.F. 409466, nr.topo.409466



Initiator: **DUMITRESCU GABRIEL CODRUT,**  
**DUMITRESCU MIRELA**

Elaborator: - BIROU INDIVIDUAL DE ARHITECTURA -  
**GHERASE ECATERINA LOREDANA**

Arh. GHERASE Ecaterina Loredana, tel.0727848355,

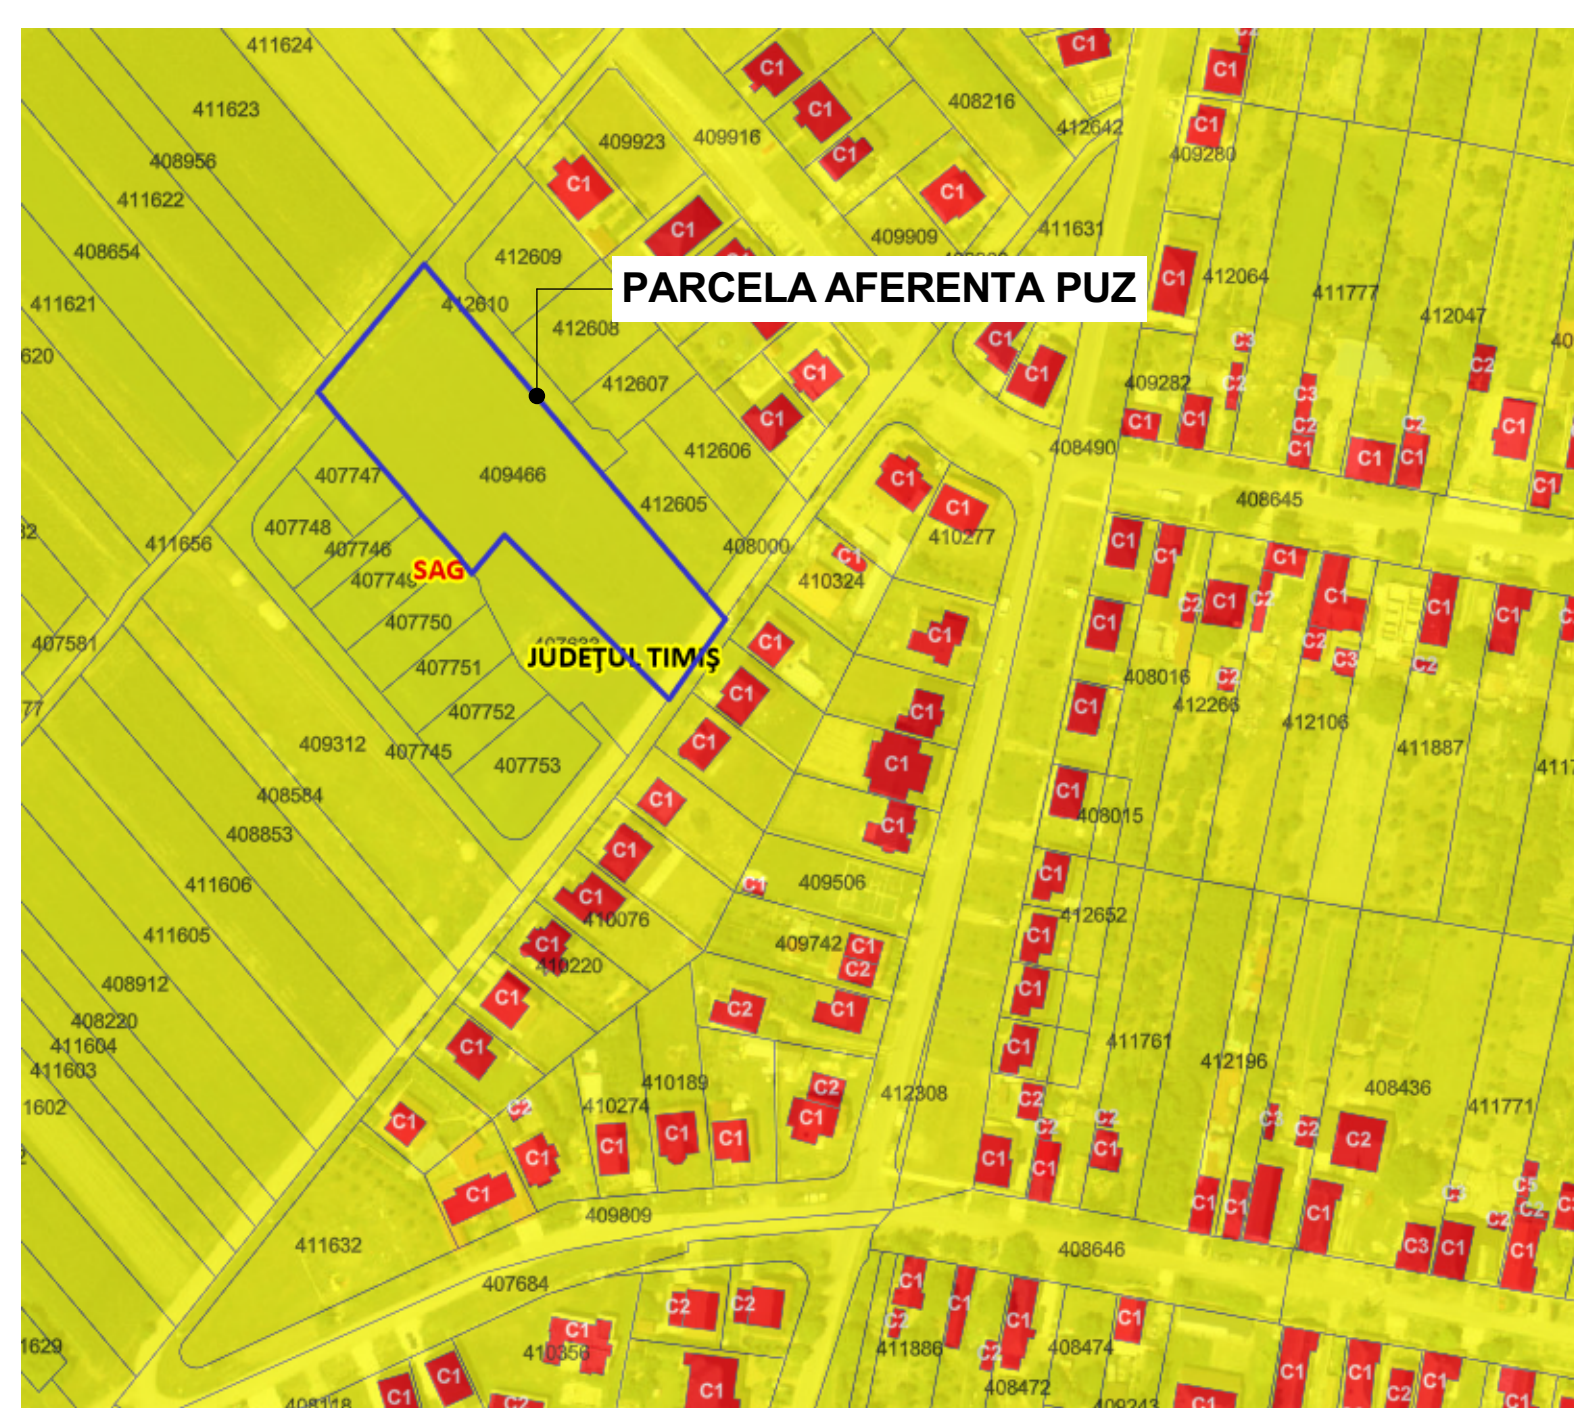

**EXTRAS ANCPA SAG**

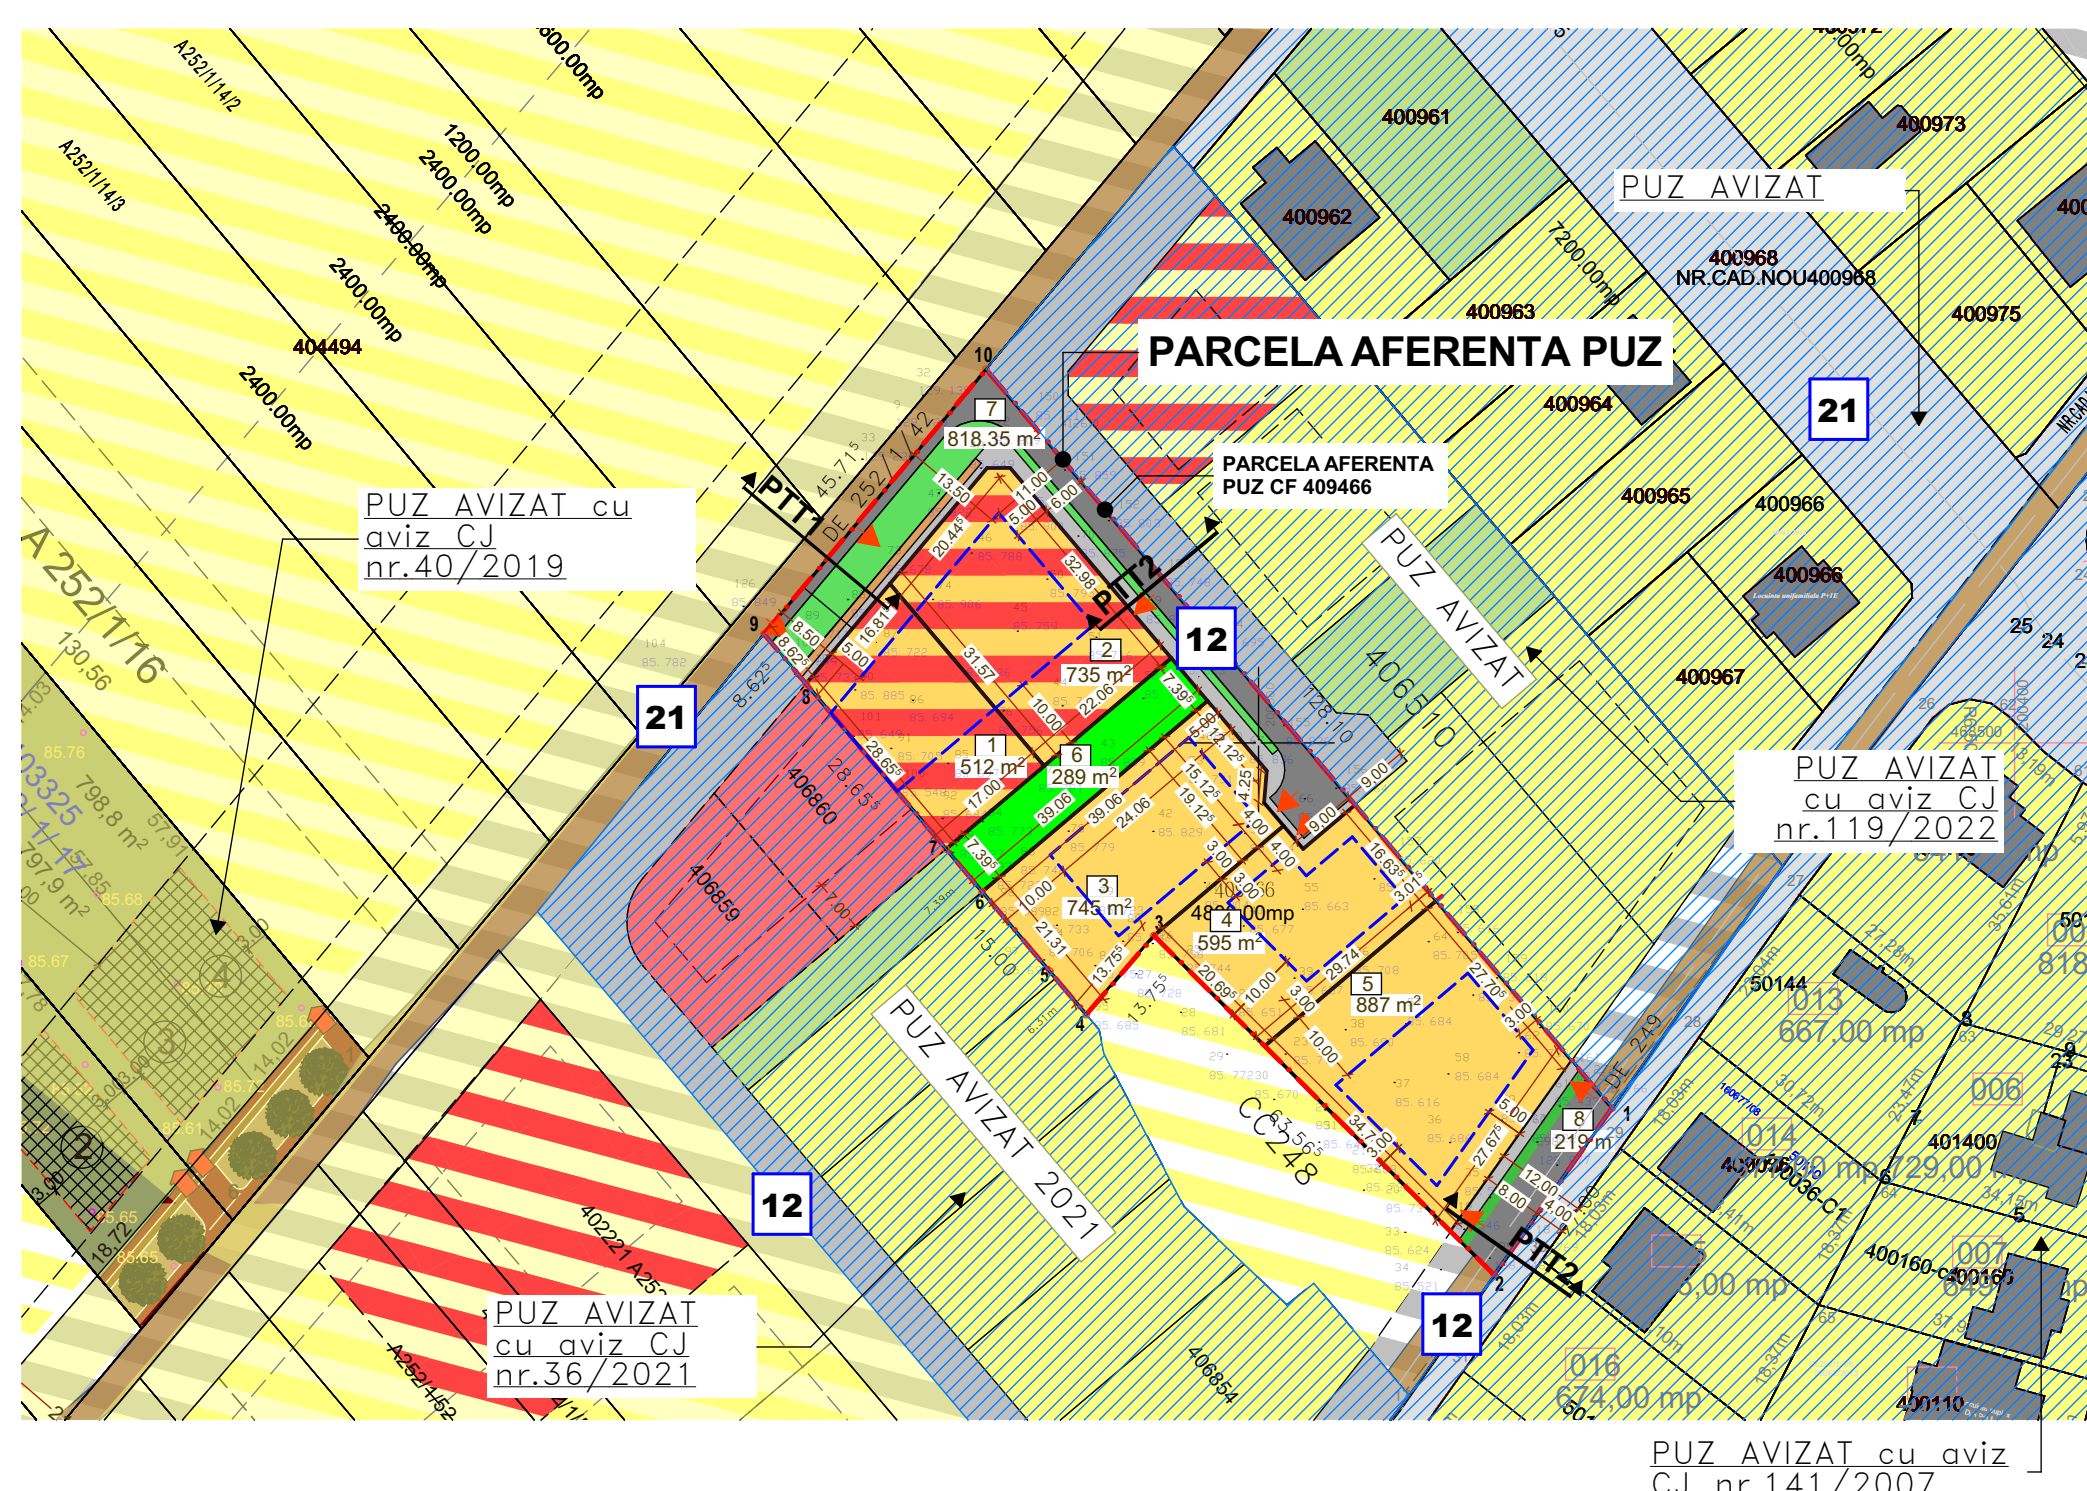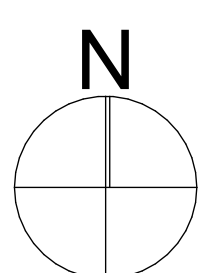

**PLAN REGLEMENTARI PROPUZ**

**PUBLICUL ESTE INVITAT SĂ CONSULTE DOCUMENTELE  
PRIVIND PROPUNERILE PUZ ȘI SĂ TRANSMITĂ OBSERVAȚII**  
asupra documentelor expuse sau disponibile la sediu Primăriei  
Comunei ȘAG, în perioada **14.10.2024 - 14.11.2024**, de luni  
până joi între orele 10.00 -12.00

consultarea documentației conform programului cu publicul, la  
sediul Primăriei ȘAG, Str. II, nr.49, jud.Timiș sau pe site-ul  
<http://www.primariasag.ro>

Răspunsul la observațiile transmise va fi în scris, la cerere, și poate  
fi consultat la sediul Primăriei ȘAG

**PERSOANA RESPONSABILĂ CU INFORMAREA ȘI  
CONSULTAREA PUBLICULUI:**

Birou Arhitect Șef, adresa: str. a II-a, nr. 49,  
Tel: 0256 39 53 68