

COMUNA ȘAG, DIRECȚIA URBANISM

Data anunțului: 17.05.2024

CONSULTARE ASUPRA PROPUNERILOR PRELIMINARE PENTRU PLAN URBANISTIC ZONAL DEZVOLTARE ZONĂ DE LOCUINȚE ȘI SERVICII

Amplasament:

Extravilan Șag

CF 407353, CF 407498,

CF 407509, CF 407504


S. = 121 904.00 mp

Inițiator:

BRANCU FLORINA LAURA și
MANASTIREA TIMISENI ȘAG,
Comuna Șag, având CIF 6725938

Elaborator:

S.C. ARHI.4D S.R.L.

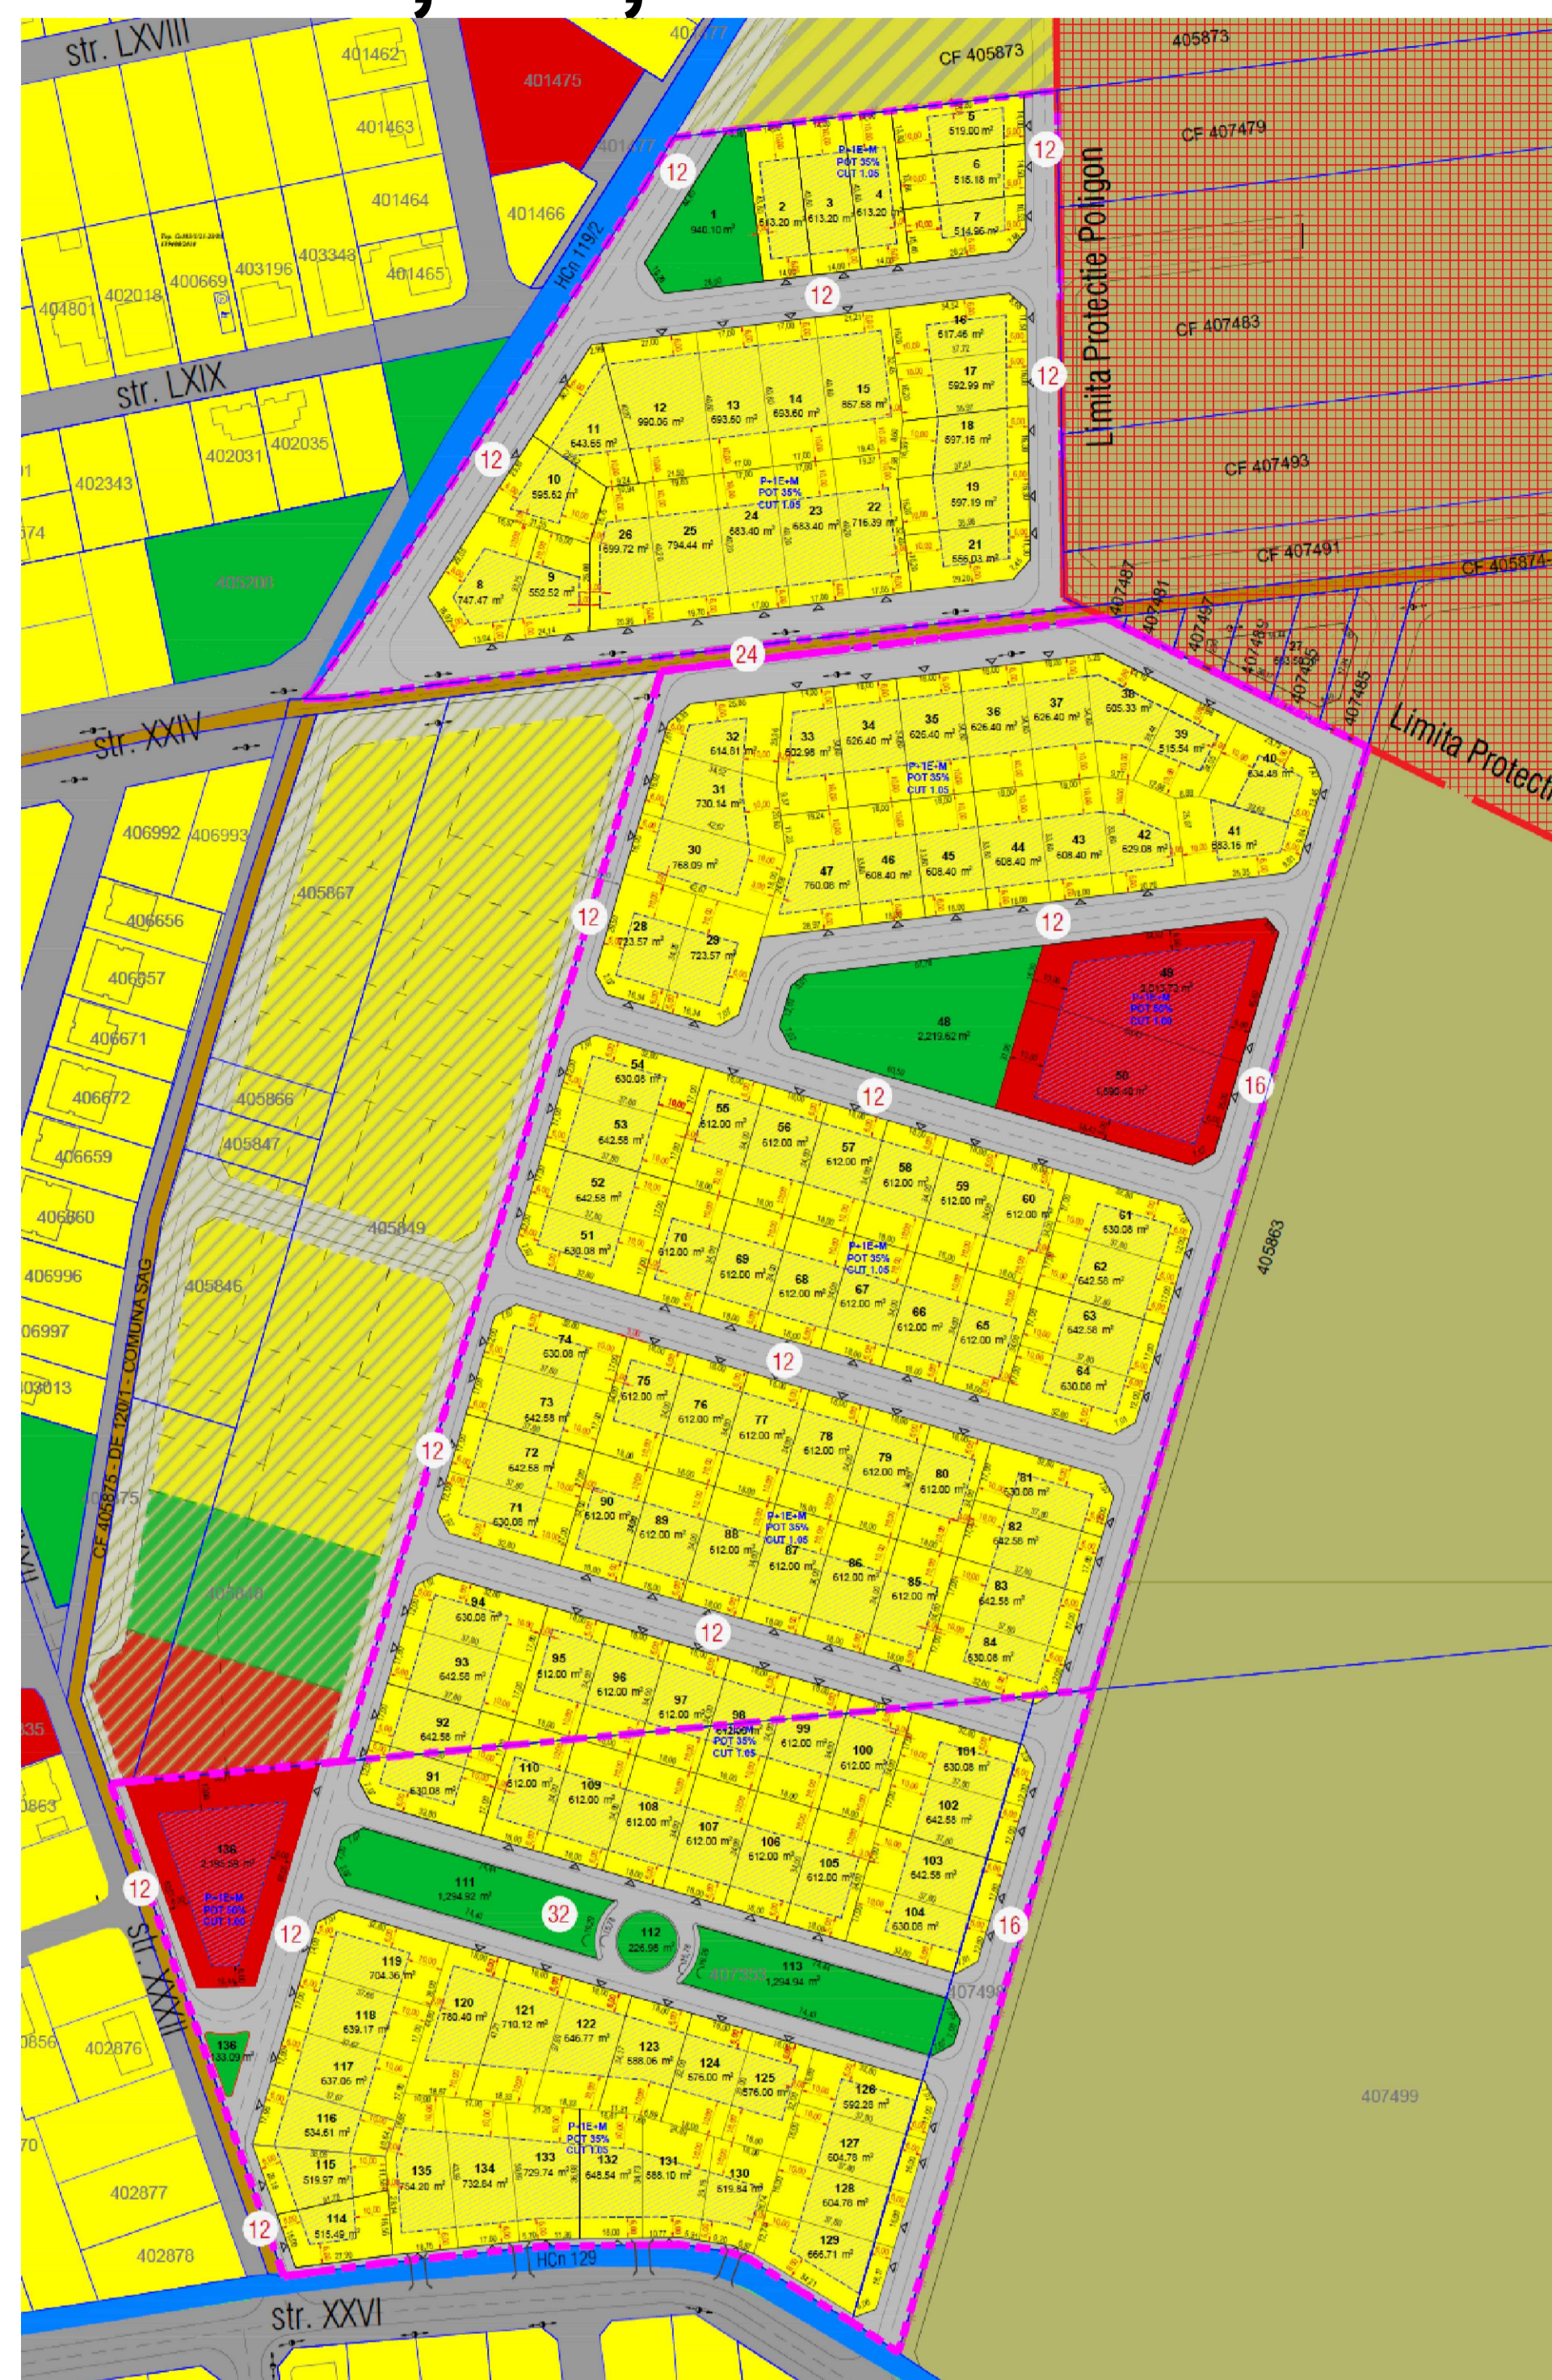

PUBLICUL ESTE INVITAT SĂ TRANSMITĂ OBSERVAȚII

asupra documentelor expuse / disponibile la sediu Primăriei Șag, Str. II Nr. 49,
in perioada **17.05.2024 - 10.06.2024**

PUBLICUL ESTE INVITAT SA CONSULTE DOCUMENTATIA

la sediu Primăriei Șag, Str. II Nr. 49, loc. Șag, cod postal 307395, jud. Timis

Persoana responsabilă cu informarea și consultarea publicului:

Birou Arhitect Sef

adresa: loc. Șag, Str. II Nr. 49, cod postal 307395, jud. Timis

telefon 0256395368, e-mail: primaria.sag@cjtimis.ro