


ETAPA 2 - ETAPA ELABORARII PROPUNERILOR PUZ SI RLU AFERENT, DE INFORMARE  
SI CONSULTARE A PUBLICULUI CU PRIVIRE LA DOCUMENTATIA  
ELABORARE PUZ ZONA DE LOCUINTE

Initiator: PATRASCU AMALIA NICOLETA

Elaborator: SC ARHISILV SRL

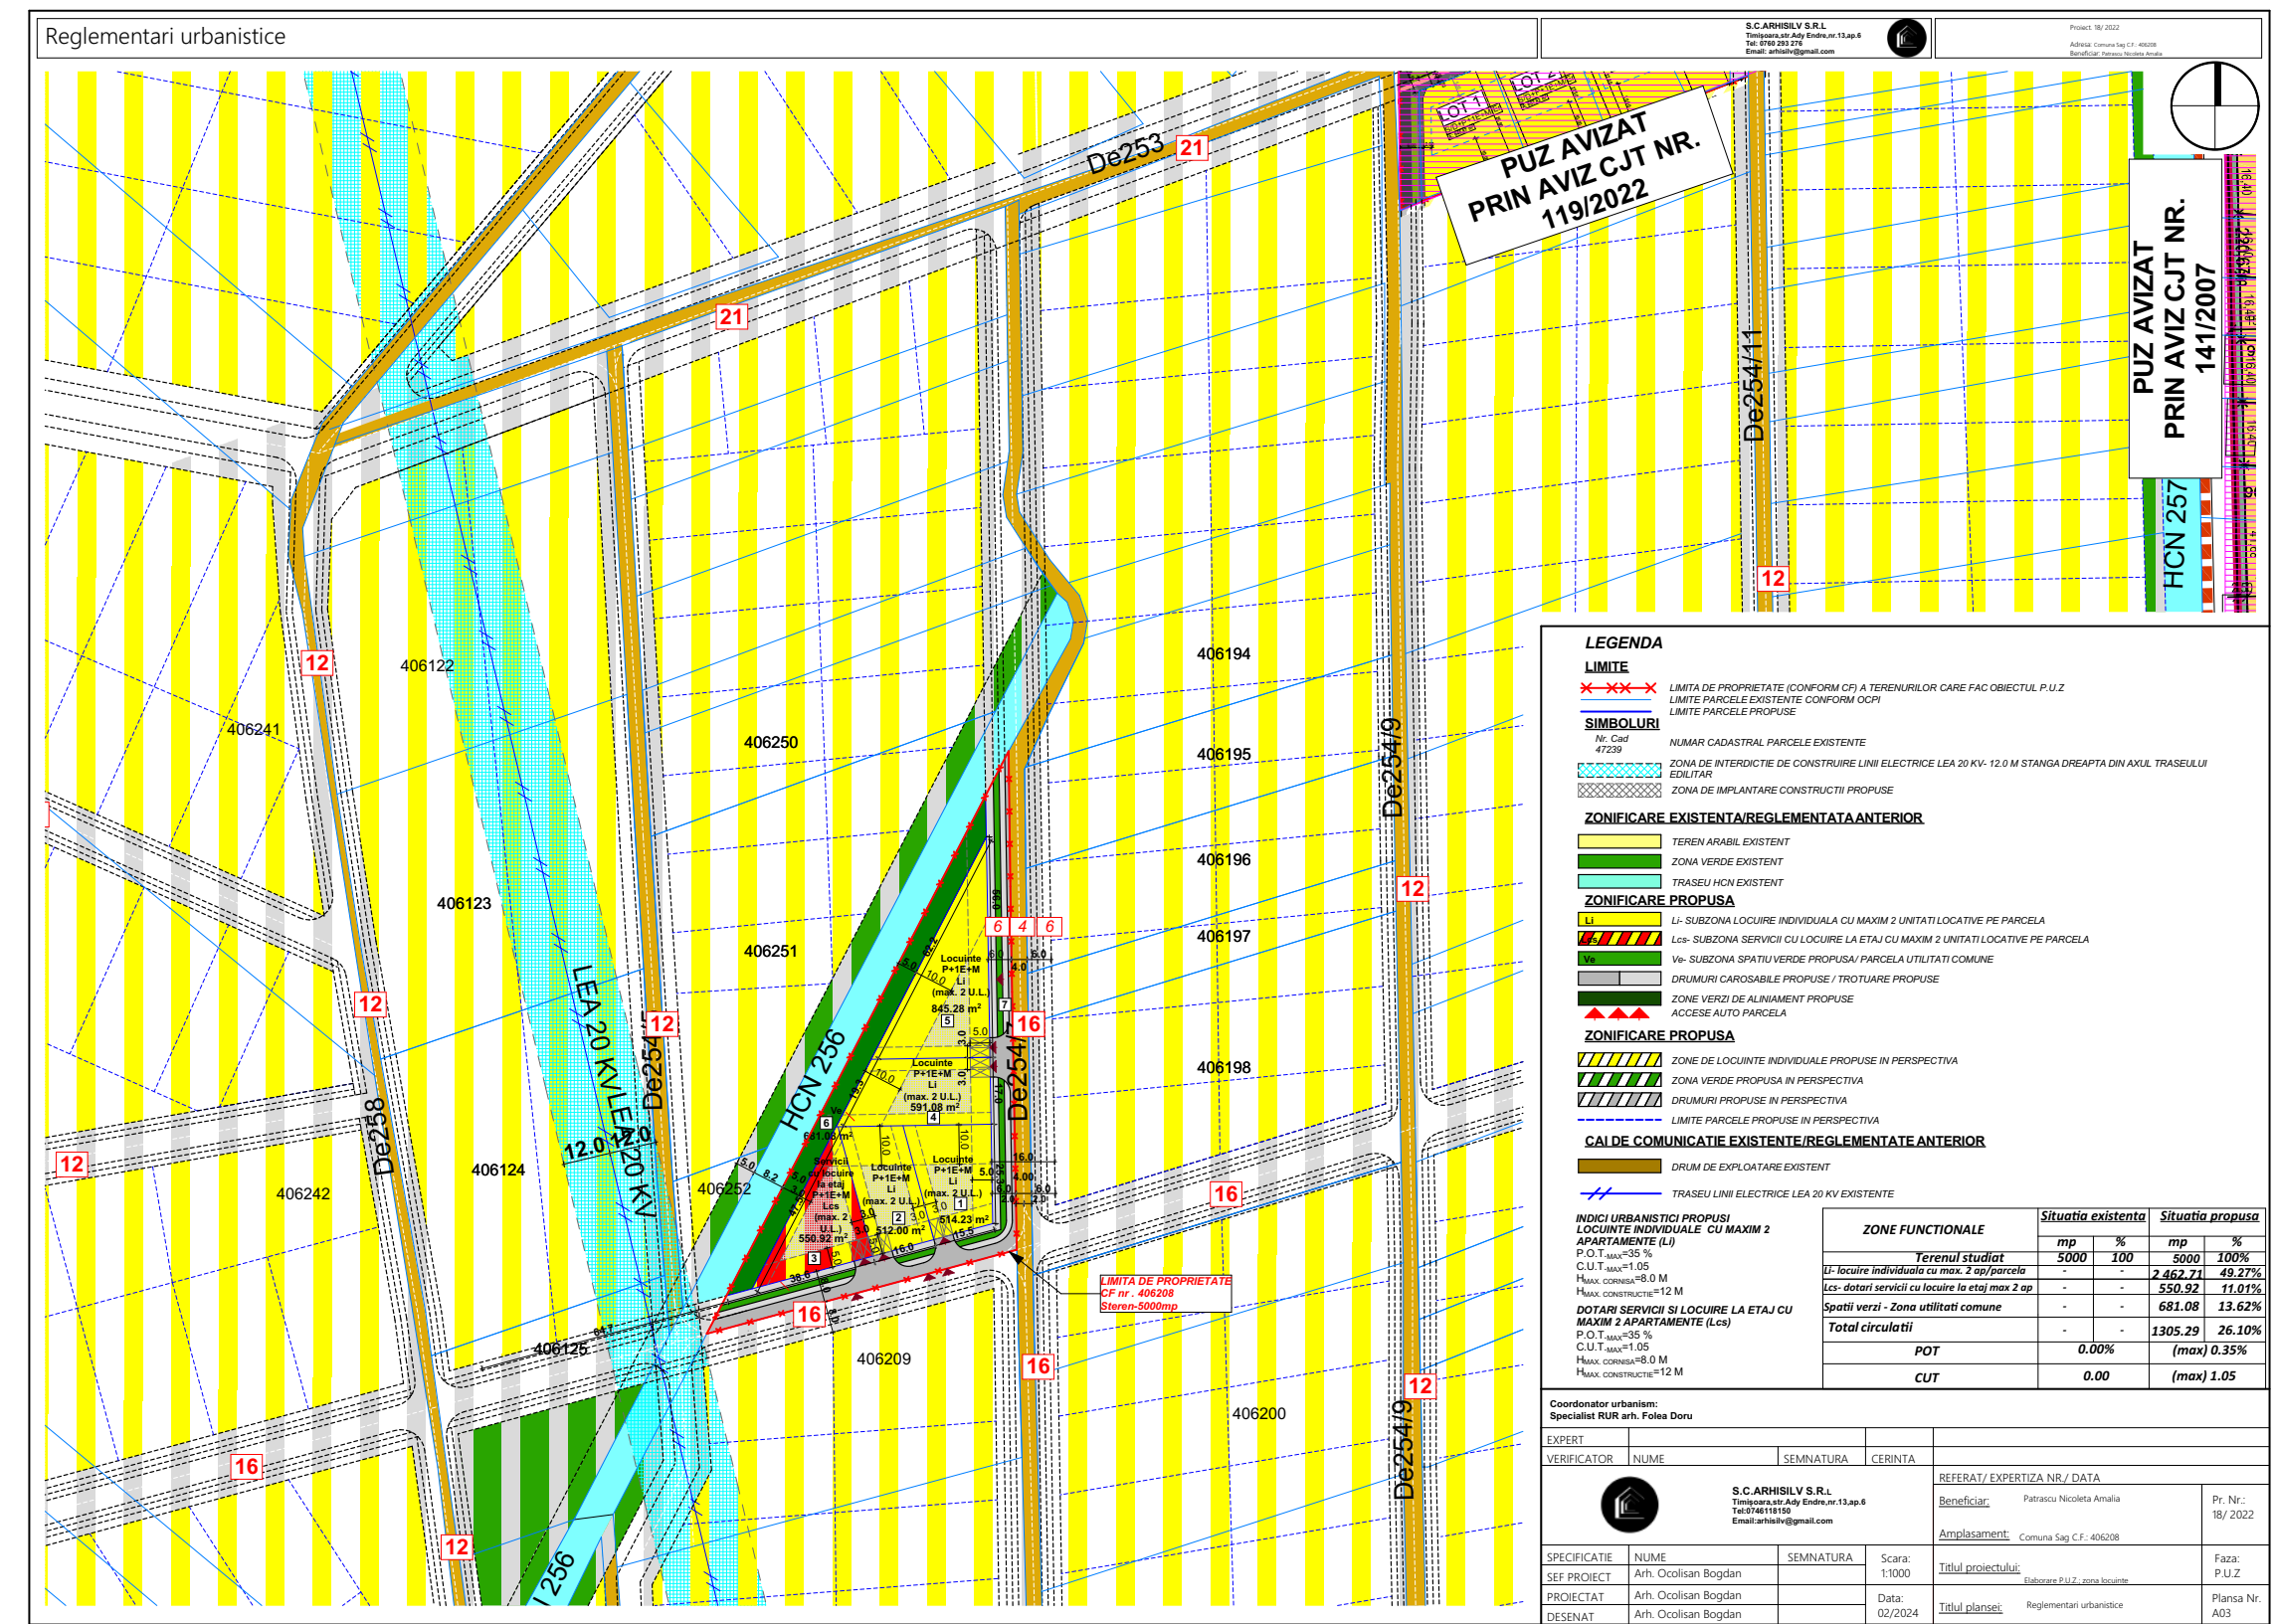

Observatiile vor putea fi transmise in scris la Biroul de Urbanism din cadrul Primariei Sag, str. a II-a 49, Sag, sau pe adresa [primaria.sag@cjtimis.ro](mailto:primaria.sag@cjtimis.ro), pana la data de **09.03.2024**.

Publicul este invitat sa transmita invitatii si propuneri privind propunerile PUZ in perioada **14.02.2024- 09.03.2024**. Persoana responsabila cu informarea si consultarea publicului: inspectorul de zona din cadrul Directiei de urbanism din cadrul Primariei Comunei Sag, cu sediul in comuna Sag, str. a II-a, 49, telefon 0256395368, email:[primaria.sag@cjtimis.ro](mailto:primaria.sag@cjtimis.ro).

Observatiile pot fi transmise prin e-mail pe [primaria.sag@cjtimis.ro](mailto:primaria.sag@cjtimis.ro) sau pot fi inregistrate la Serviciul de Relationare Directa cu Cetatenii din cadrul Primariei Comunei Sag.

Cetatenii care doresc sa participe la intalnirea cu proiectantul, desfasurata la sediul Primariei Sag in data de **27.02.2024**, ora 12, vor anunta participarea pana cel tarziu in ziua premergatoare datei de desfasurare a acesteia prin e-mail la adresa [primaria.sag@cjtimis.ro](mailto:primaria.sag@cjtimis.ro)- unde vor preciza : numele, numar de telefon, adresa de email.

Raspunsul la observatiile transmise va fi in scris ( la cerere) si poate fi consultat pe site-ul Primariei Sag [www.primaria-sag.ro](http://www.primaria-sag.ro) la sectiunea Urbanism- fisiere atasate.