


PRIMĂRIA COMUNEI ȘAG,
DIRECȚIA DE URBANISM
Data anunțului: 30 MAI 2024

**CONSULTARE ASUPRA
PROPUNERILOR PRELIMINARE
PLAN URBANISTIC ZONAL:
DEZVOLTARE PUZ, ZONĂ
REZIDENȚIALĂ CU FUNCȚIUNI
COMPLEMENTARE, DOTARI
ȘI SERVICII**

Amplasament: Comuna Șag, CF 409086

Inițiator: DOBROMIR ION

Elaborator: SC MA STUDIO SRL

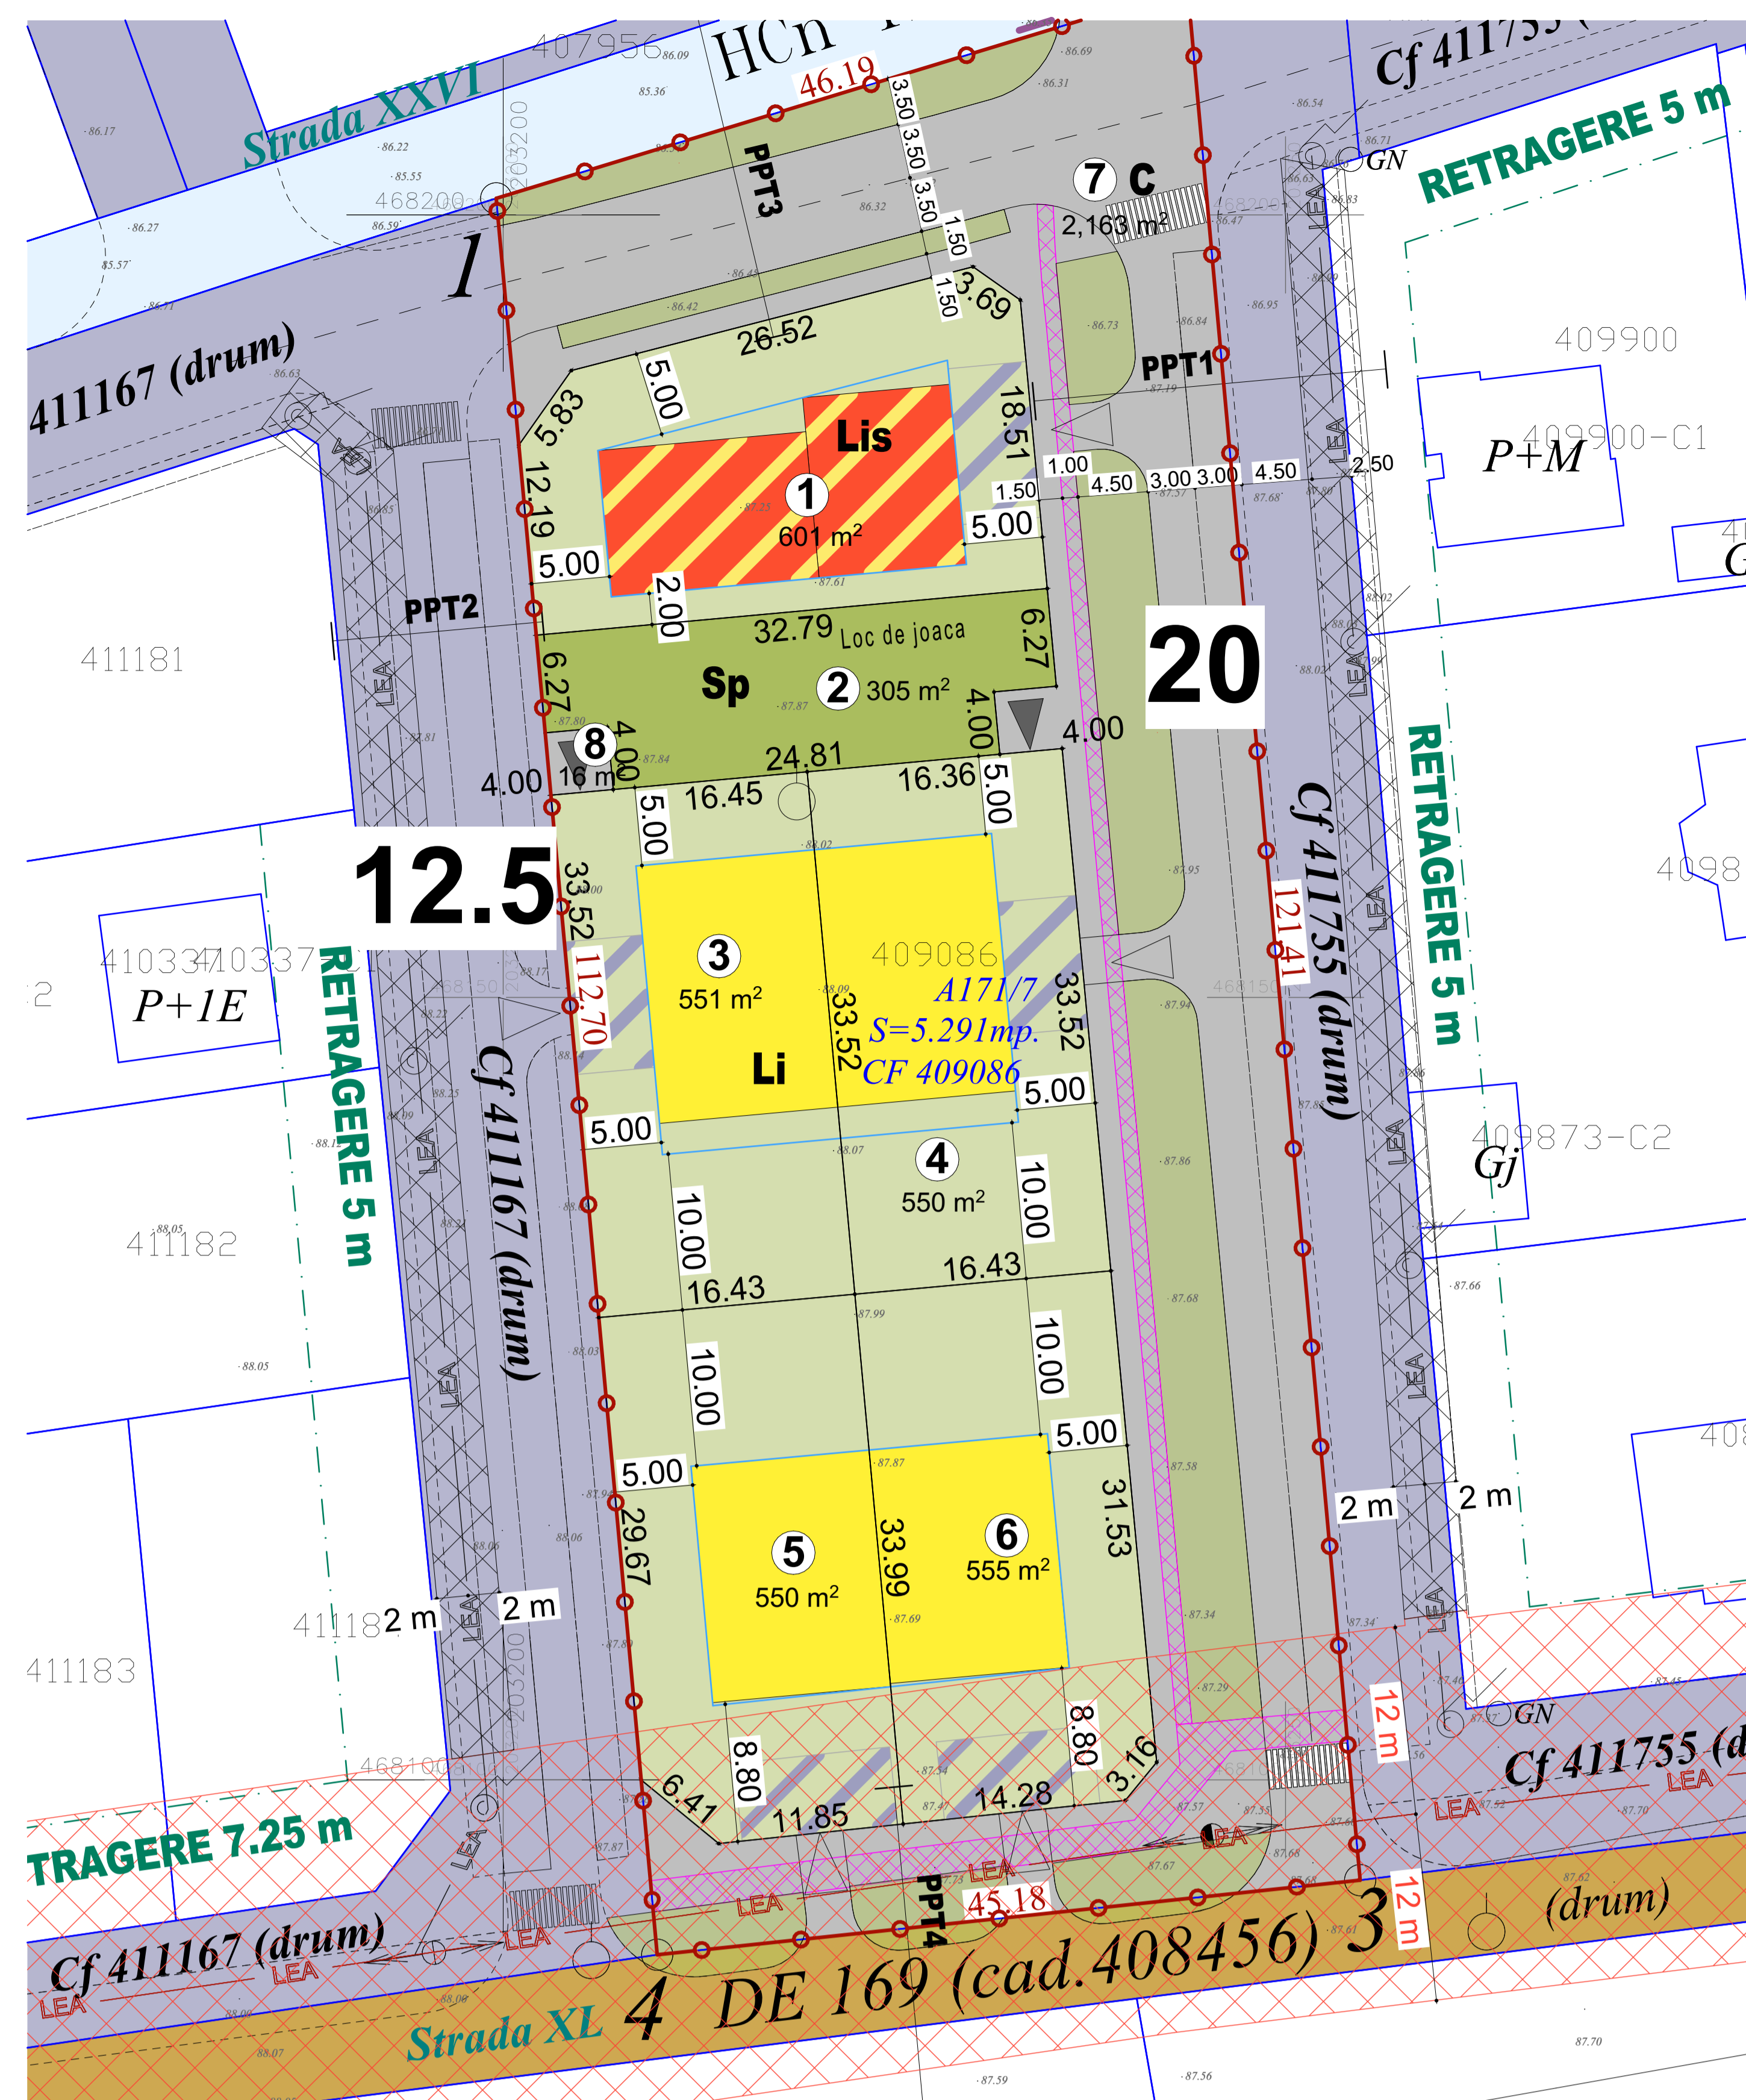

PUBLICUL ESTE INVITAT SĂ TRANSMITĂ OBSERVAȚII

Asupra documentelor expuse/disponibile la sediul
PRIMĂRIEI COMUNEI ȘAG, DIRECȚIA DE URBANISM
în perioada **30.05.2024 - 23.06.2024**

Observațiile pot fi transmise prin e-mail pe
primaria.sag@cjtimis.ro sau pot fi înregistrate la **Serviciul
de Relaționare Directă cu Cetățenii** din cadrul **Primăriei
Comunei Șag**.

PUBLICUL ESTE INVITAT SĂ PARTICIPE LA:

Intalnirea cu proiectantul în data de **21.06.2024** orele **10:00-
11:00**, la sediul Primăriei Comunei Șag, Str. a-II-a, Nr. 49,
Direcția de Urbanism

Raspunsul la observațiile transmise va fi în scris, la cerere
și poate fi consultat la sediul Primăriei Comunei Șag, Str. a-
II-a, Nr. 49, Direcția de Urbanism sau pe site-ul Primăriei
Comunei Șag **www.primariasag.ro** la secțiunea Urbanism - Fișiere
atașate.

Persoana responsabilă cu informarea și consultarea publicului:
Inspectorul de zonă din cadrul, Direcției de Urbanism, Primăria
Comunei Șag, Str. a-II-a, Nr. 49, Telefon: **0256395368**, Mail:
primaria.sag@cjtimis.ro.