

COMUNA ȘAG - DIRECTIA DE URBANISM

DATA ANUNȚULUI **31.01.2024**

INTENTIE DE ELABORARE PLAN URBANISTIC ZONAL

”ELABORARE PLAN URBANISTIC ZONAL - DEZVOLTARE


ZONA REZIDENTIALA SI FUNCȚIUNI COMPLEMENTARE, DOTARI SI
SERVICII PUBLICE ”

Amplasament: ȘAG, CF 407472, INTRAVILAN ȘAG,
Suprafață totală teren: 45.000 mp

Inițiatori: SC UNIC PASCAL COMPANY SRL,
MERCE ILIE, TEREGUȚ CORINA-VASILICA
DRAGOȘIN IULIANA
PUȘCĂU ASTRID-PATRICIA-DANA
PUȘCĂU CRISTIAN

Proiectant general: P.F.A. Pușcău Astrid Patricia Dana

Proiectant urbanism: GHERASE ECATERINA LOREDANA
BIROU INDIVIDUAL DE ARHITECTURA -

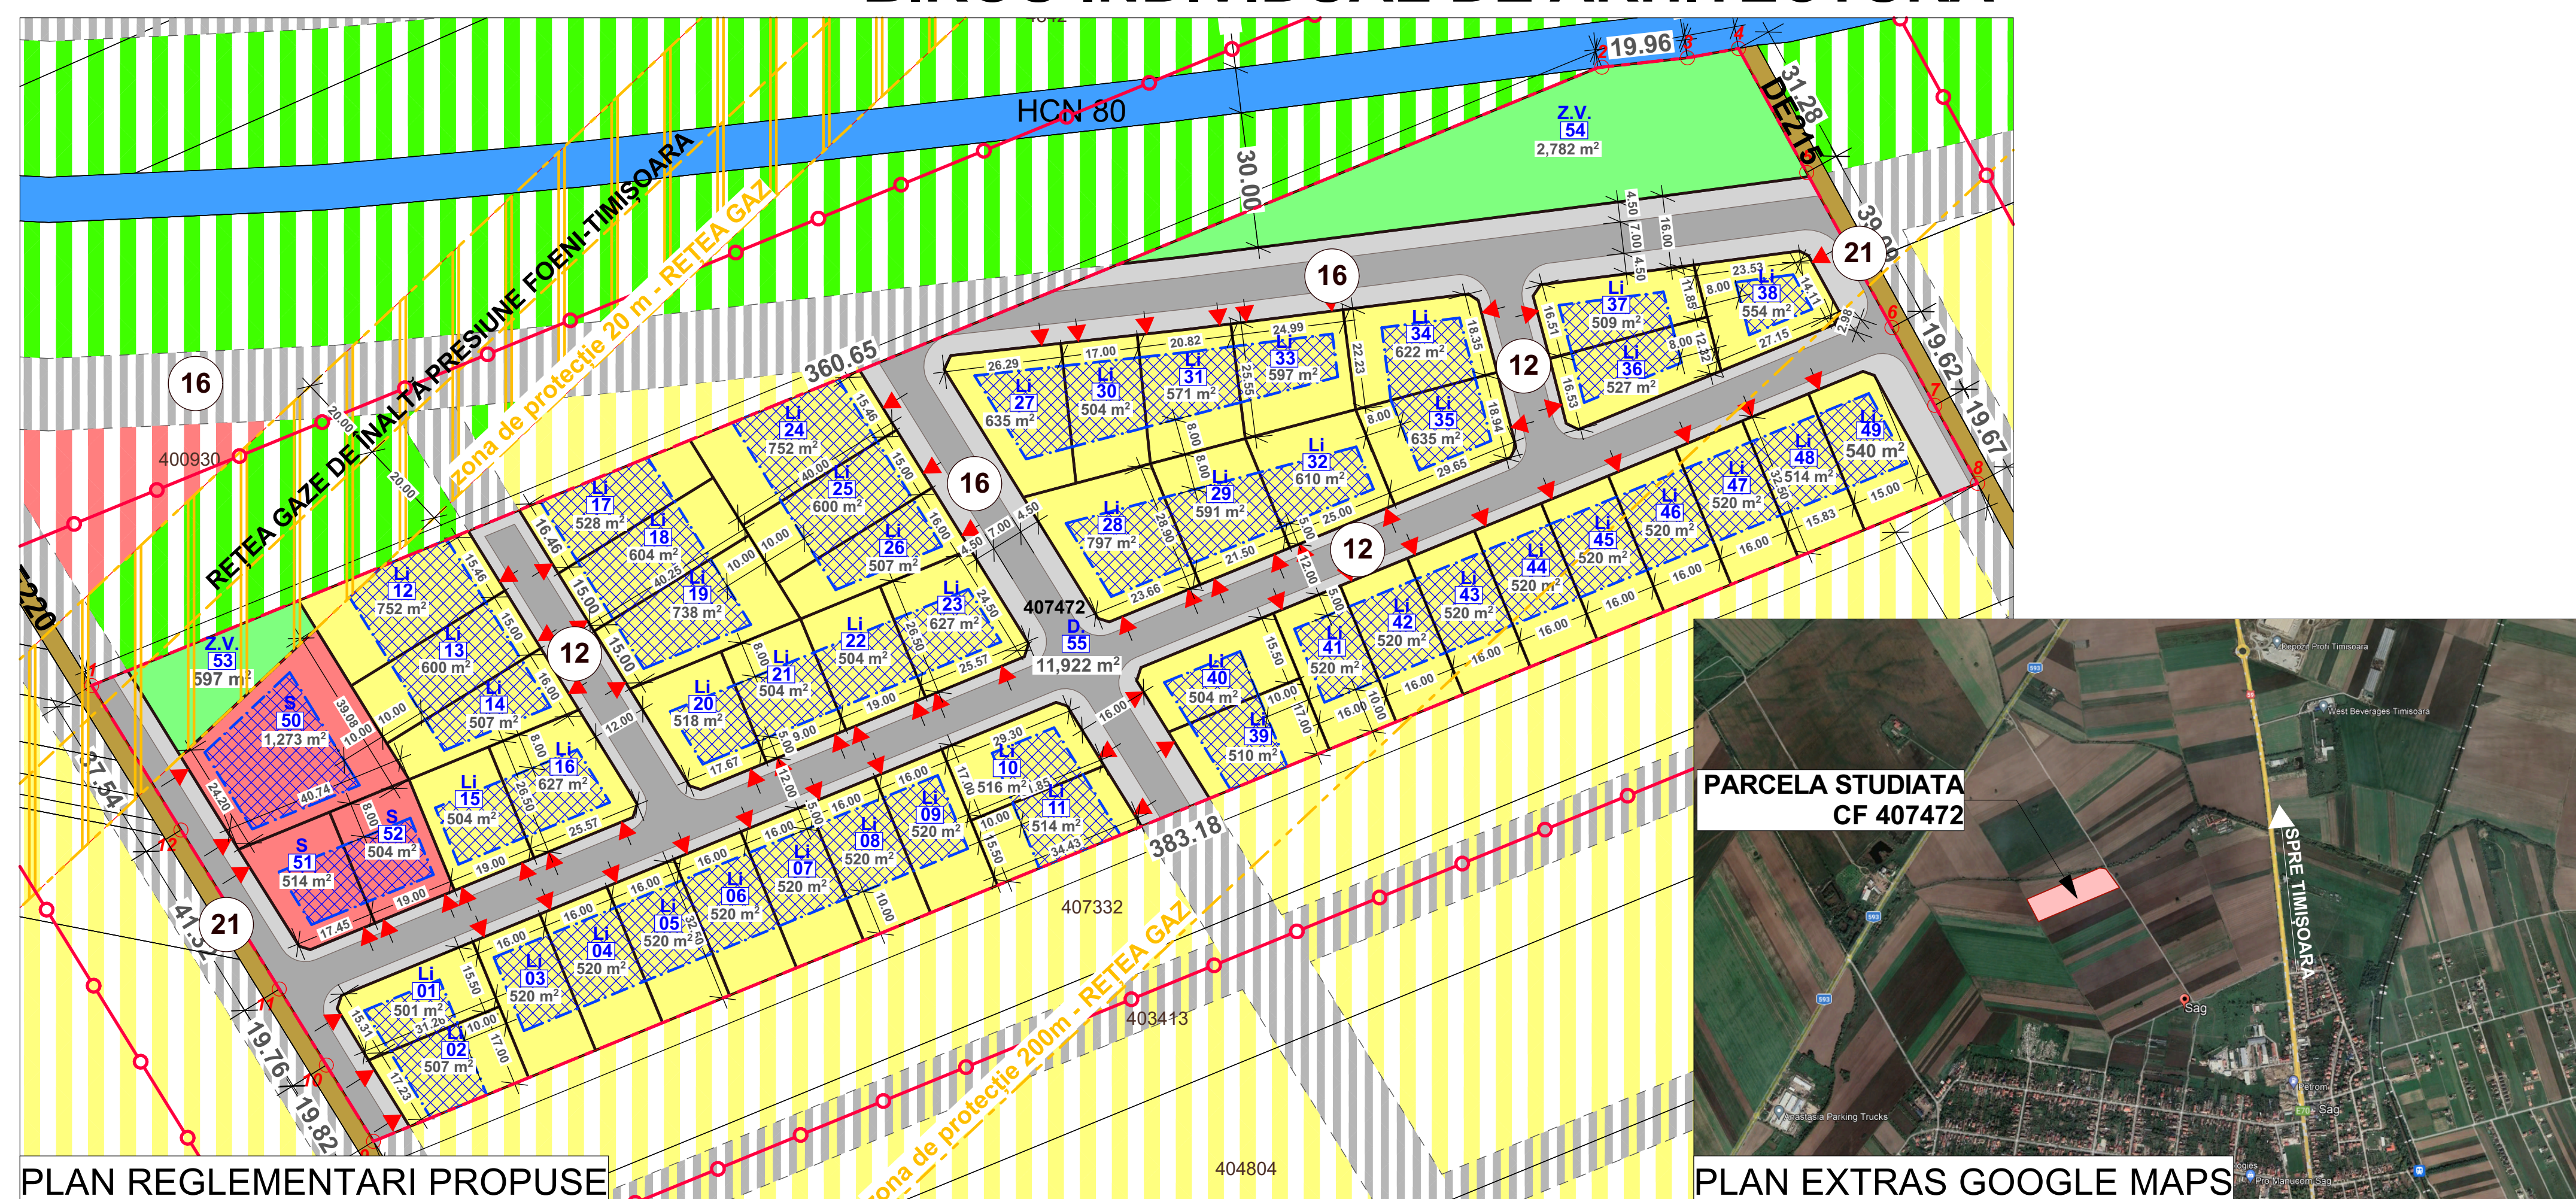

**PUBLICUL ESTE INVITAT SĂ TRANSMITĂ OBSERVAȚII ȘI
PROPUNERI** asupra documentelor expuse sau disponibile la sediul
Primăriei Comunei ȘAG, luni -vineri între orele 9-12, în termen de **15 zile**

**PERSOANA RESPONSABILA CU INFORMAREA SI
CONSULTAREA PUBLICULUI:**

Birou Arhitect Șef, adresa: str. a II-a, nr. 49, Tel: 0256 39 53 68

consultarea documentației conform programului cu publicul, la sediul
Primăriei ȘAG, Str. II, nr.49, jud.Timiș sau pe site-ul primăriei
<http://www.primariasag.ro>

Raspunsul la observatiile transmise va fi in scris, la cerere, și poate fi
consultat la sediul Primăriei ȘAG