

COMUNA ȘAG, DIRECȚIA URBANISM

Data anunțului:

# CONSULTARE ASUPRA PROPUNERILOR FINALE PENTRU PLAN URBANISTIC ZONAL DEZVOLTARE ZONĂ DE LOCUINȚE ȘI SERVICII

## Amplasament:

Extravilan Șag

CF 407353, CF 407498,

CF 407509, CF 407504


S. = 121 904.00 mp

## Inițiator:

**BRANCU FLORINA LAURA** și  
**MANASTIREA TIMIȘENI ȘAG,**  
Comuna Șag, având CIF 6725938

## Elaborator:

**S.C. ARHI.4D S.R.L.**

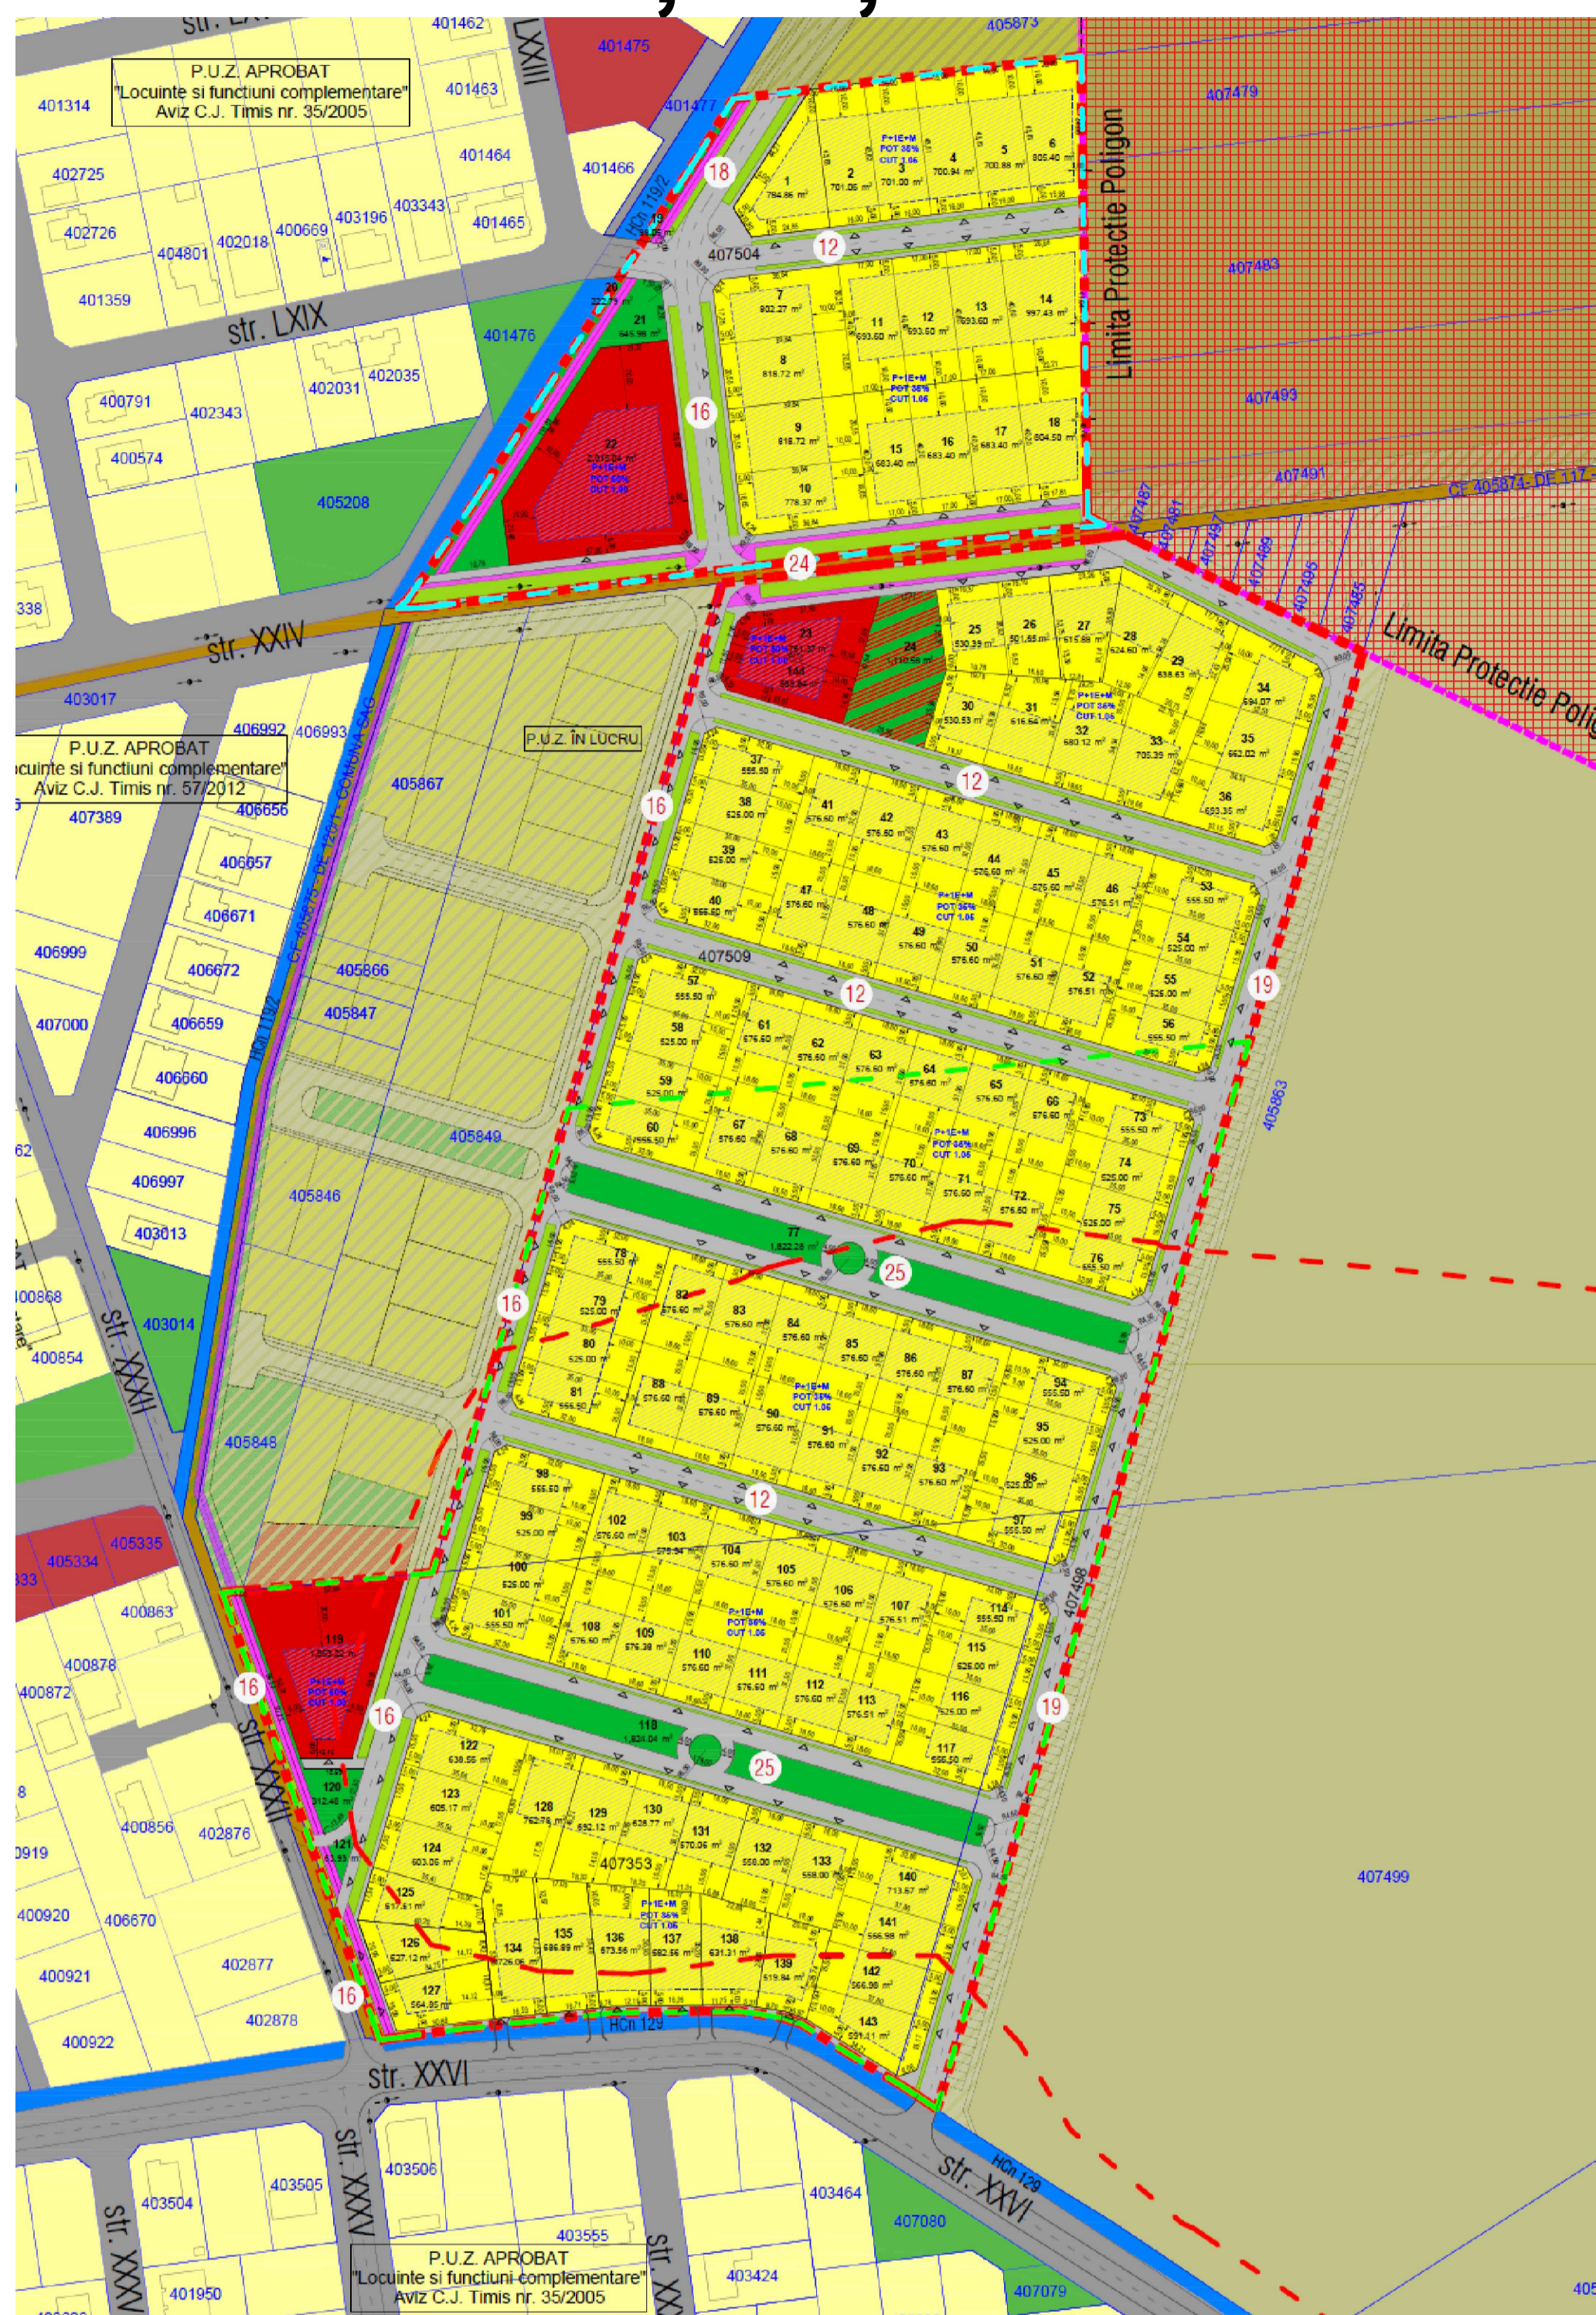

**PUBLICUL ESTE INVITAT SĂ TRANSMITĂ OBSERVAȚII**

asupra documentelor expuse / disponibile la sediu Primariei Șag, Str. II Nr. 49,  
in perioada

**PUBLICUL ESTE INVITAT SA CONSULTE DOCUMENTATIA**

la sediu Primariei Șag, Str. II Nr. 49, loc. Șag, cod postal 307395, jud. Timis

Persoana responsabilă cu informarea și consultarea publicului:

Birou Arhitect Sef

adresa: loc. Șag, Str. II Nr. 49, cod postal 307395, jud. Timis

telefon 0256395368, e-mail: [primaria.sag@cjtimis.ro](mailto:primaria.sag@cjtimis.ro)