

COMUNA ȘAG - DIRECTIA DE URBANISM


DATA ANUNȚULUI 20.12.2023

**CONSULTARE ASUPRA PROPUNERILOR PRELIMINARE PENTRU
"ELABORARE PUZ DEZVOLTARE ZONA INDUSTRIALA
NEPOLUANTA- PRESTARI SERVICII, SPATII DEPOZITARE, PARCARI,
SPATII COMERCIALE SI FUNCTIUNI ANEXE "**

Amplasament: ȘAG, CF 402993, *INTRAVILAN ȘAG,*
Suprafață totală teren: 17.400 mp

Initiatori: **PUȘCĂU ASTRID-PATRICIA-DANA**

Proiectant urbanism: **GHERASE ECATERINA LOREDANA**
BIROU INDIVIDUAL DE ARHITECTURA -

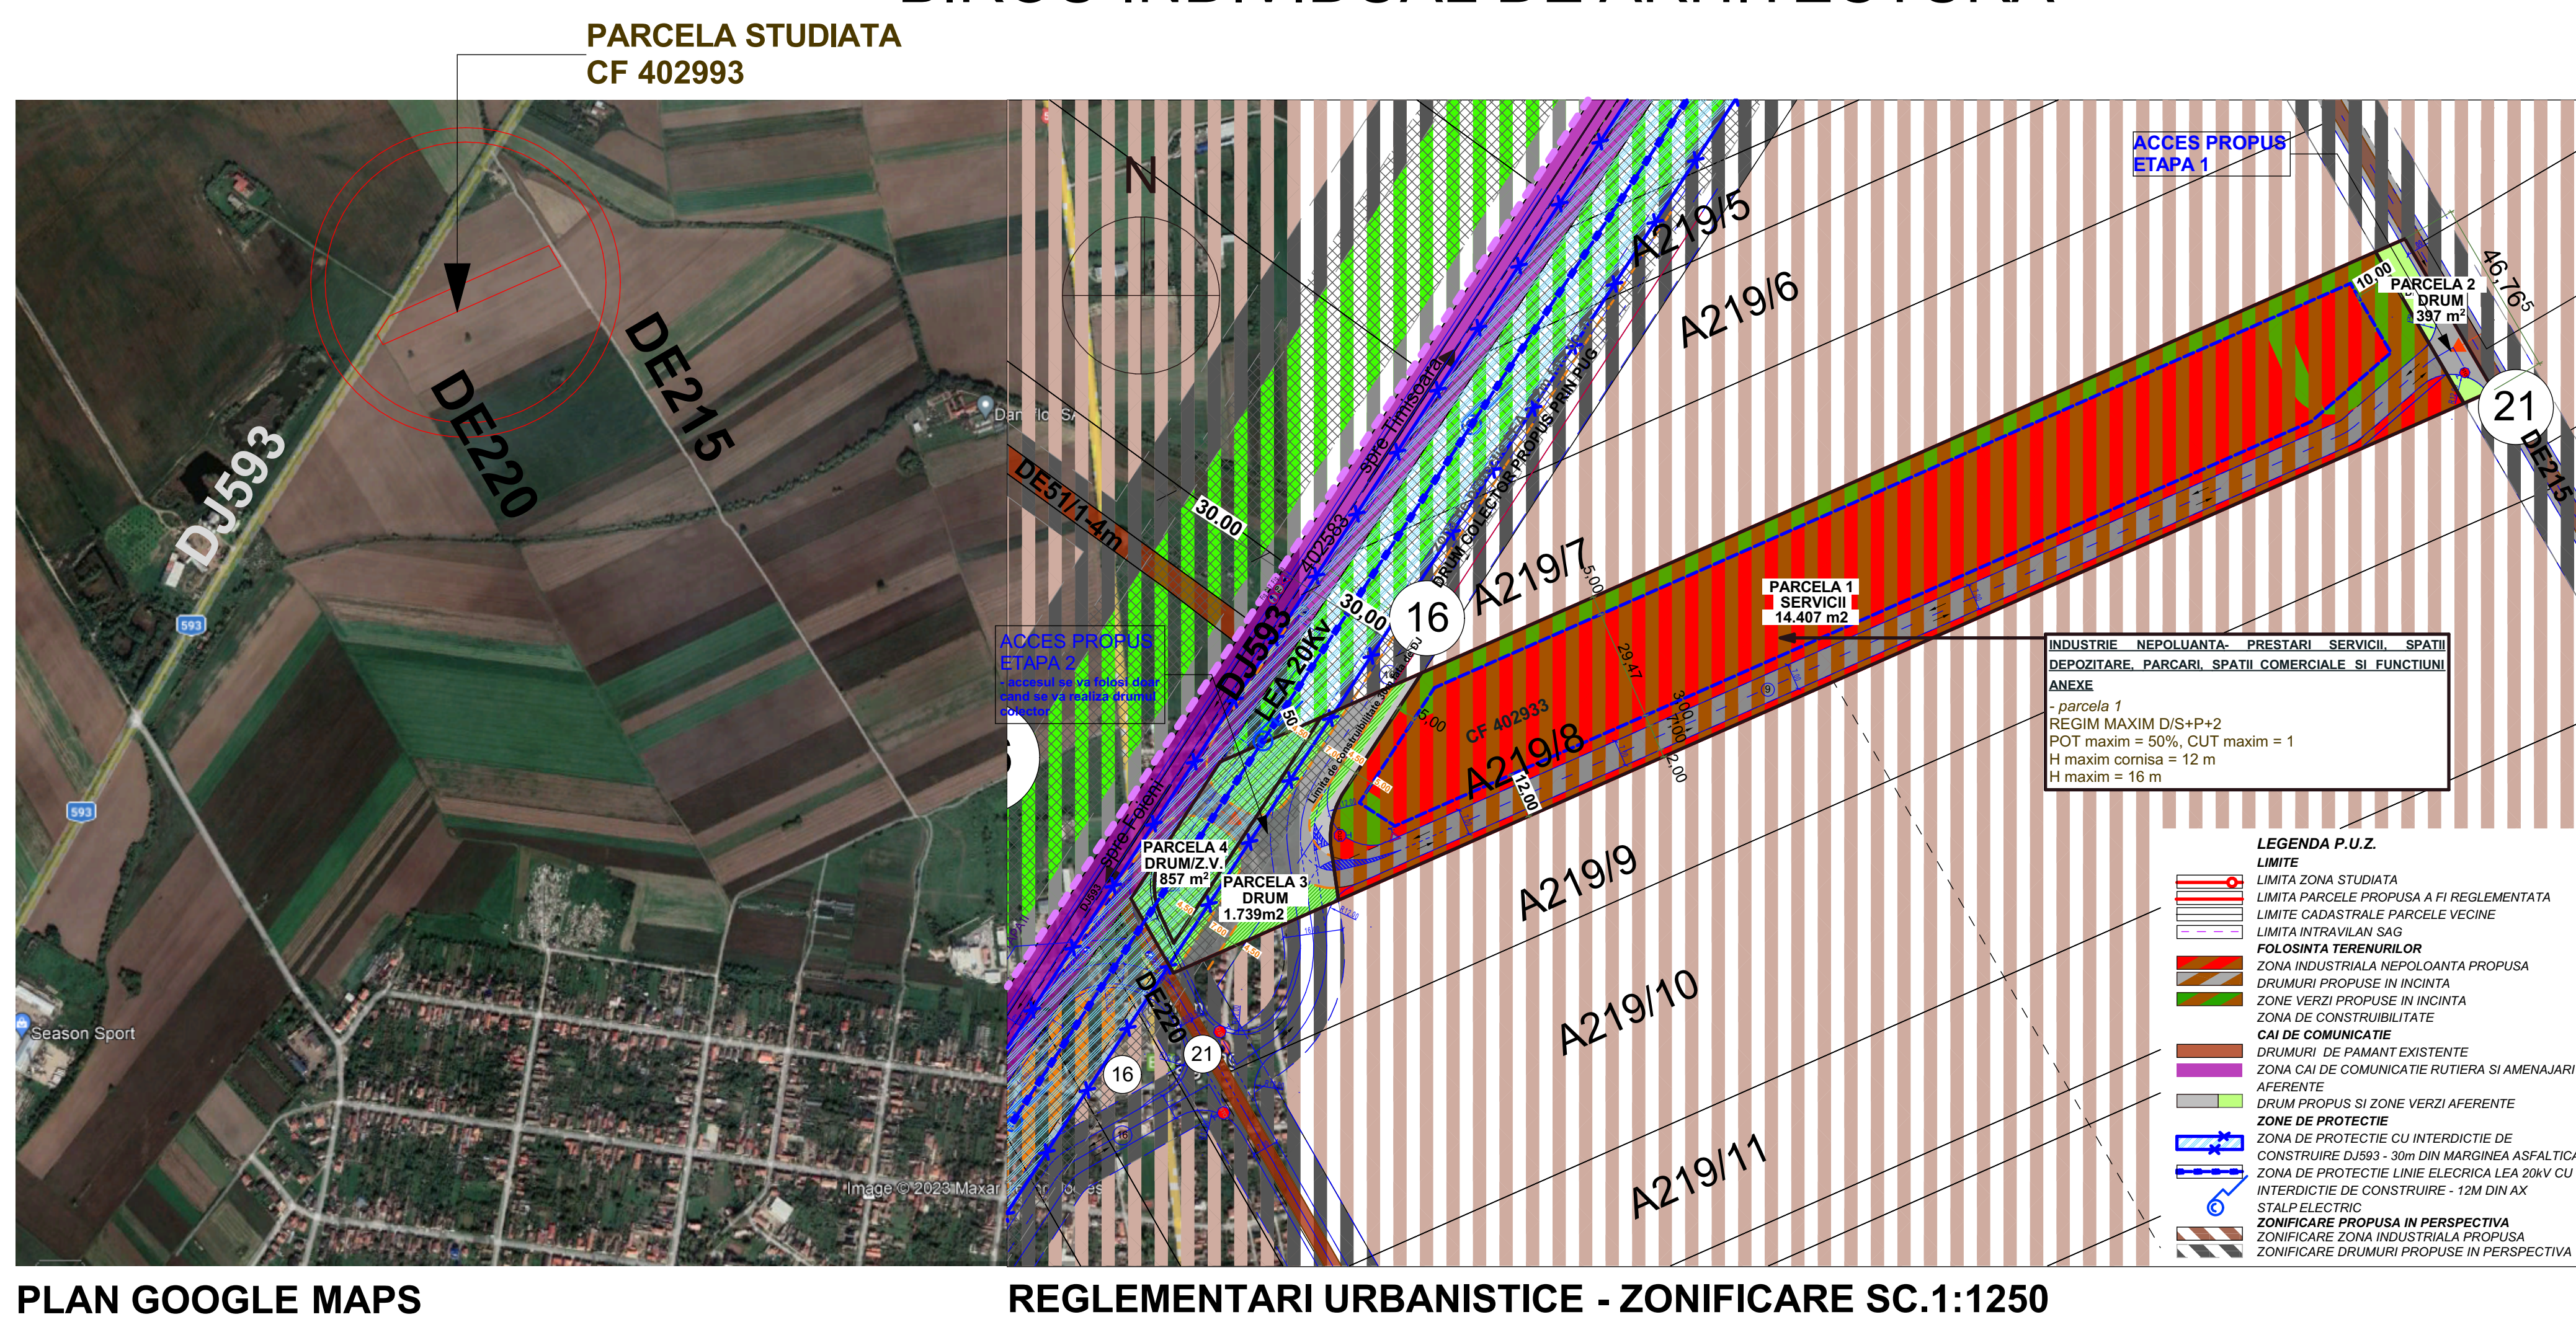

**PUBLICUL ESTE INVITAT SĂ CONSULTE DOCUMENTELE
PRIVIND PROPUNERILE PUZ ȘI SĂ TRANSMITĂ OBSERVAȚII**
asupra documentelor expuse sau disponibile la sediu Primăriei
Comunei ȘAG, în perioada 20.12.2023 - 20.01.2024, de luni
până joi între orele 10.00 -12.00

consultarea documentației conform programului cu publicul, la sediul
Primăriei ȘAG, Str. II, nr.49, jud.Timiș sau pe site-ul
<http://www.primariasag.ro>

Răspunsul la observațiile transmise va fi în scris, la cerere, și poate
fi consultat la sediul Primăriei ȘAG

**PERSOANA RESPONSABILĂ CU INFORMAREA ȘI
CONSULTAREA PUBLICULUI:**

Birou Arhitect Șef, adresa: str. a II-a, nr. 49, Tel: 0256 39 53 68