

COMUNA SAG - DIRECTIA DE URBANISM

DATA ANUNȚULUI 17.09.2024


CONSULTARE ASUPRA PROPUNERILOR PRELIMINARE PENTRU  
"ELABORARE PLAN URBANISTIC ZONAL - DEZVOLTARE  
ZONA REZIDENTIALA SI FUNCȚIUNI COMPLEMENTARE, DOTARI SI  
SERVICII PUBLICE "

Amplasament: CF412715 (CF sporadic 407472),  
INTRAVILAN ȘAG, Suprafață totală teren: 45.000 mp

Inițiatori: SC UNIC PASCAL COMPANY SRL,  
MERCE ILIE, TEREGUȚ CORINA-VASILICA  
DRAGOȘIN IULIANA  
PUȘCĂU ASTRID-PATRICIA-DANA  
PUȘCĂU CRISTIAN

Proiectant general: P.F.A. Pușcău Astrid Patricia Dana

Proiectant urbanism: GHERASE ECATERINA LOREDANA  
BIROU INDIVIDUAL DE ARHITECTURA -

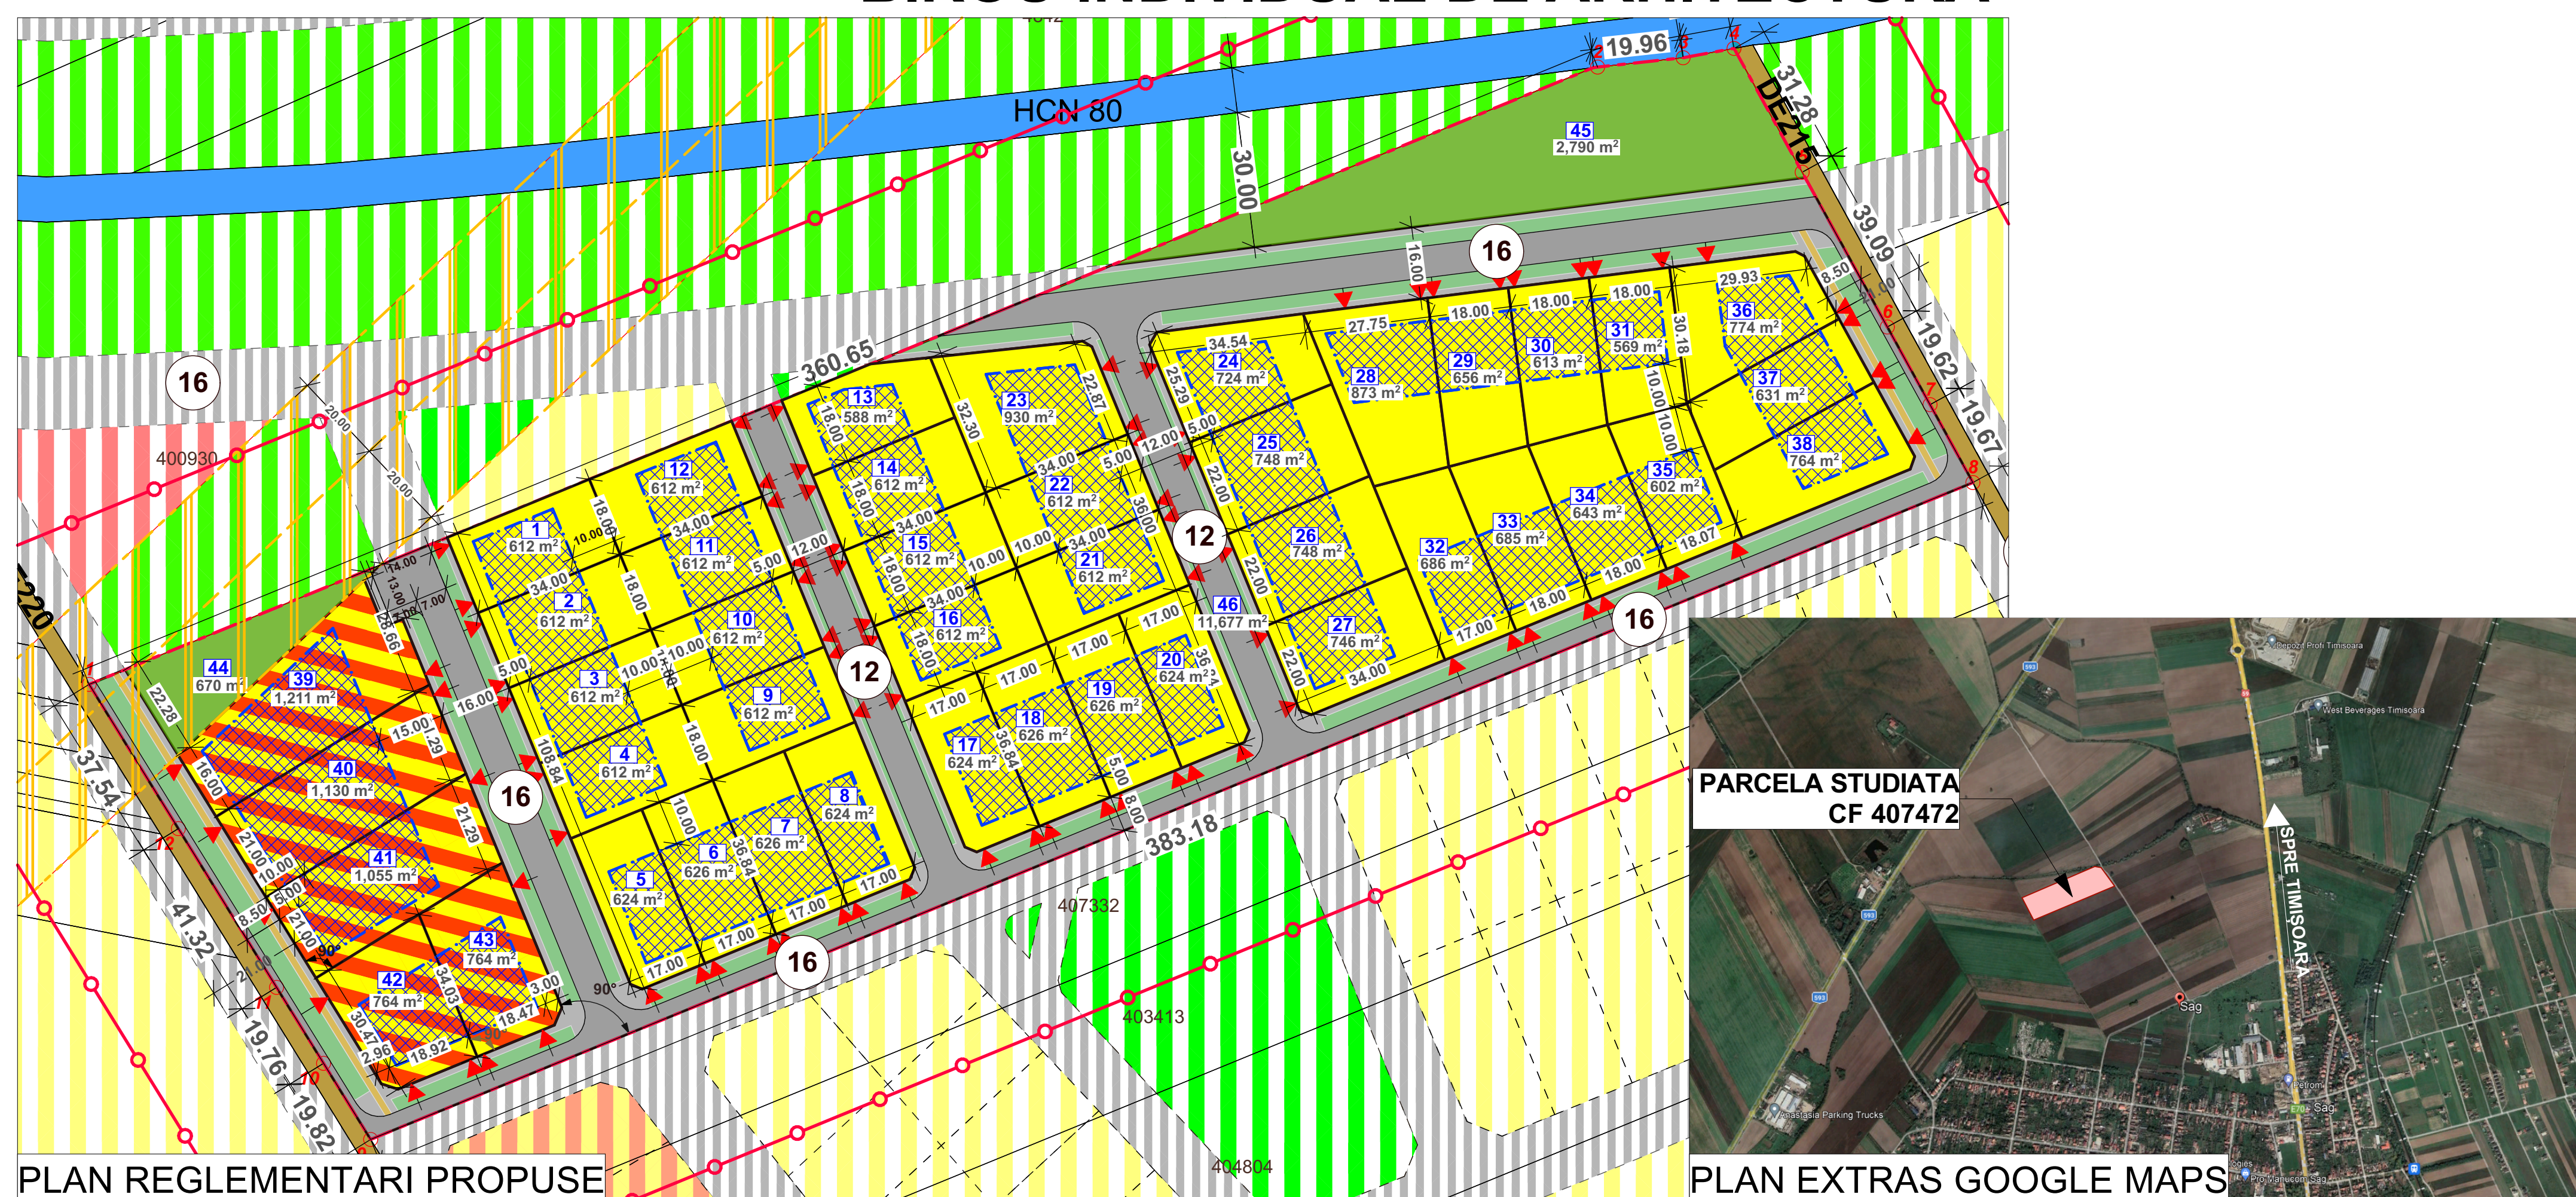

**PUBLICUL ESTE INVITAT SĂ CONSULTE DOCUMENTELE  
PRIVIND PROPUNERILE PUZ ȘI SĂ TRANSMITĂ OBSERVAȚII**  
asupra documentelor expuse sau disponibile la sediu Primăriei  
Comunei ȘAG, în perioada 17.09.2024 - 13.10.2024 de luni  
până joi între orele 10.00 -12.00

consultarea documentației conform programului cu publicul, la sediu  
Primăriei ȘAG, Str. II, nr.49, jud.Timiș sau pe site-ul  
<http://www.primariasag.ro>

Raspunsul la observatiile transmise va fi in scris, la cerere, si poate  
fi consultat la sediul Primăriei ȘAG

**PERSOANA RESPONSABILA CU INFORMAREA SI  
CONSULTAREA PUBLICULUI:**

Birou Arhitect Sef, adresa: str. a II-a, nr. 49, Tel: 0256 39 53 68