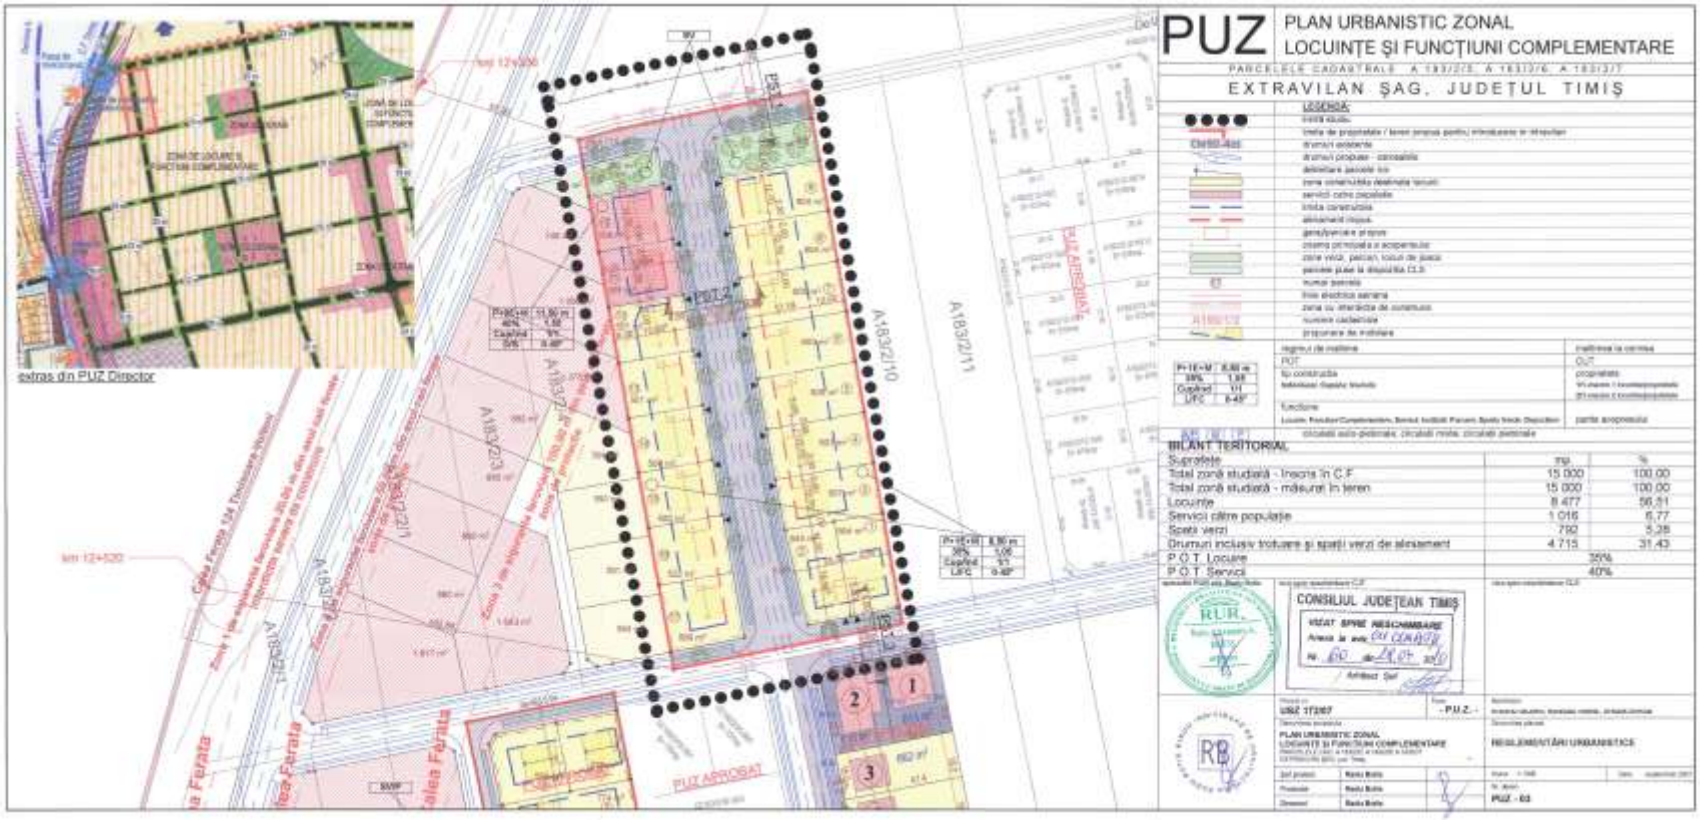
PUZ
PLAN URBANISTIC ZONAL
LOCUINȚE ȘI FUNCȚIUNI COMPLEMENTARE
EXTRAVILAN ȘAG, JUDEȚUL TIMIȘ
extras din PUZ Director
A183/2/10
A183/2/11
A183/2/3
PUZ APROBAT
BILANT TERITORIAL
Suprafețe
Total zonă studiată - înscris în C.F
Total zonă studiată - măsurat în teren
Locuințe
Servicii către populație
Spații verzi
Drumuri inclusiv trotuare și spații verzi de alinieri
P.O.T. Locuire
P.O.T. Servicii
CONSILIUL JUDEȚEAN TIMIȘ
VIZAT SPRE NESCHIMBARE
PLAN URBANISTIC ZONAL
LOCUINȚE ȘI FUNCȚIUNI COMPLEMENTARE
REGLEMENTĂRI URBANISTICE
PUZ - 03