

COMUNA ȘAG - DIRECTIA DE URBANISM


DATA ANUNȚULUI 14.10.2024

**CONSULTARE ASUPRA PROPUNERILOR FINALE PENTRU  
"ELABORARE PUZ DEZVOLTARE ZONA INDUSTRIALA  
NEPOLUANTA- PRESTARI SERVICII, SPATII DEPOZITARE,  
PARCARI, SPATII COMERCIALE SI FUNCTIUNI ANEXE "**

Amplasament: ȘAG, CF 402993, *INTRAVILAN ȘAG,*  
Suprafață totală teren: 17.400 mp

Initiatori: **PUȘCĂU ASTRID-PATRICIA-DANA**

Proiectant urbanism: **GHERASE ECATERINA LOREDANA**  
BIROU INDIVIDUAL DE ARHITECTURA -

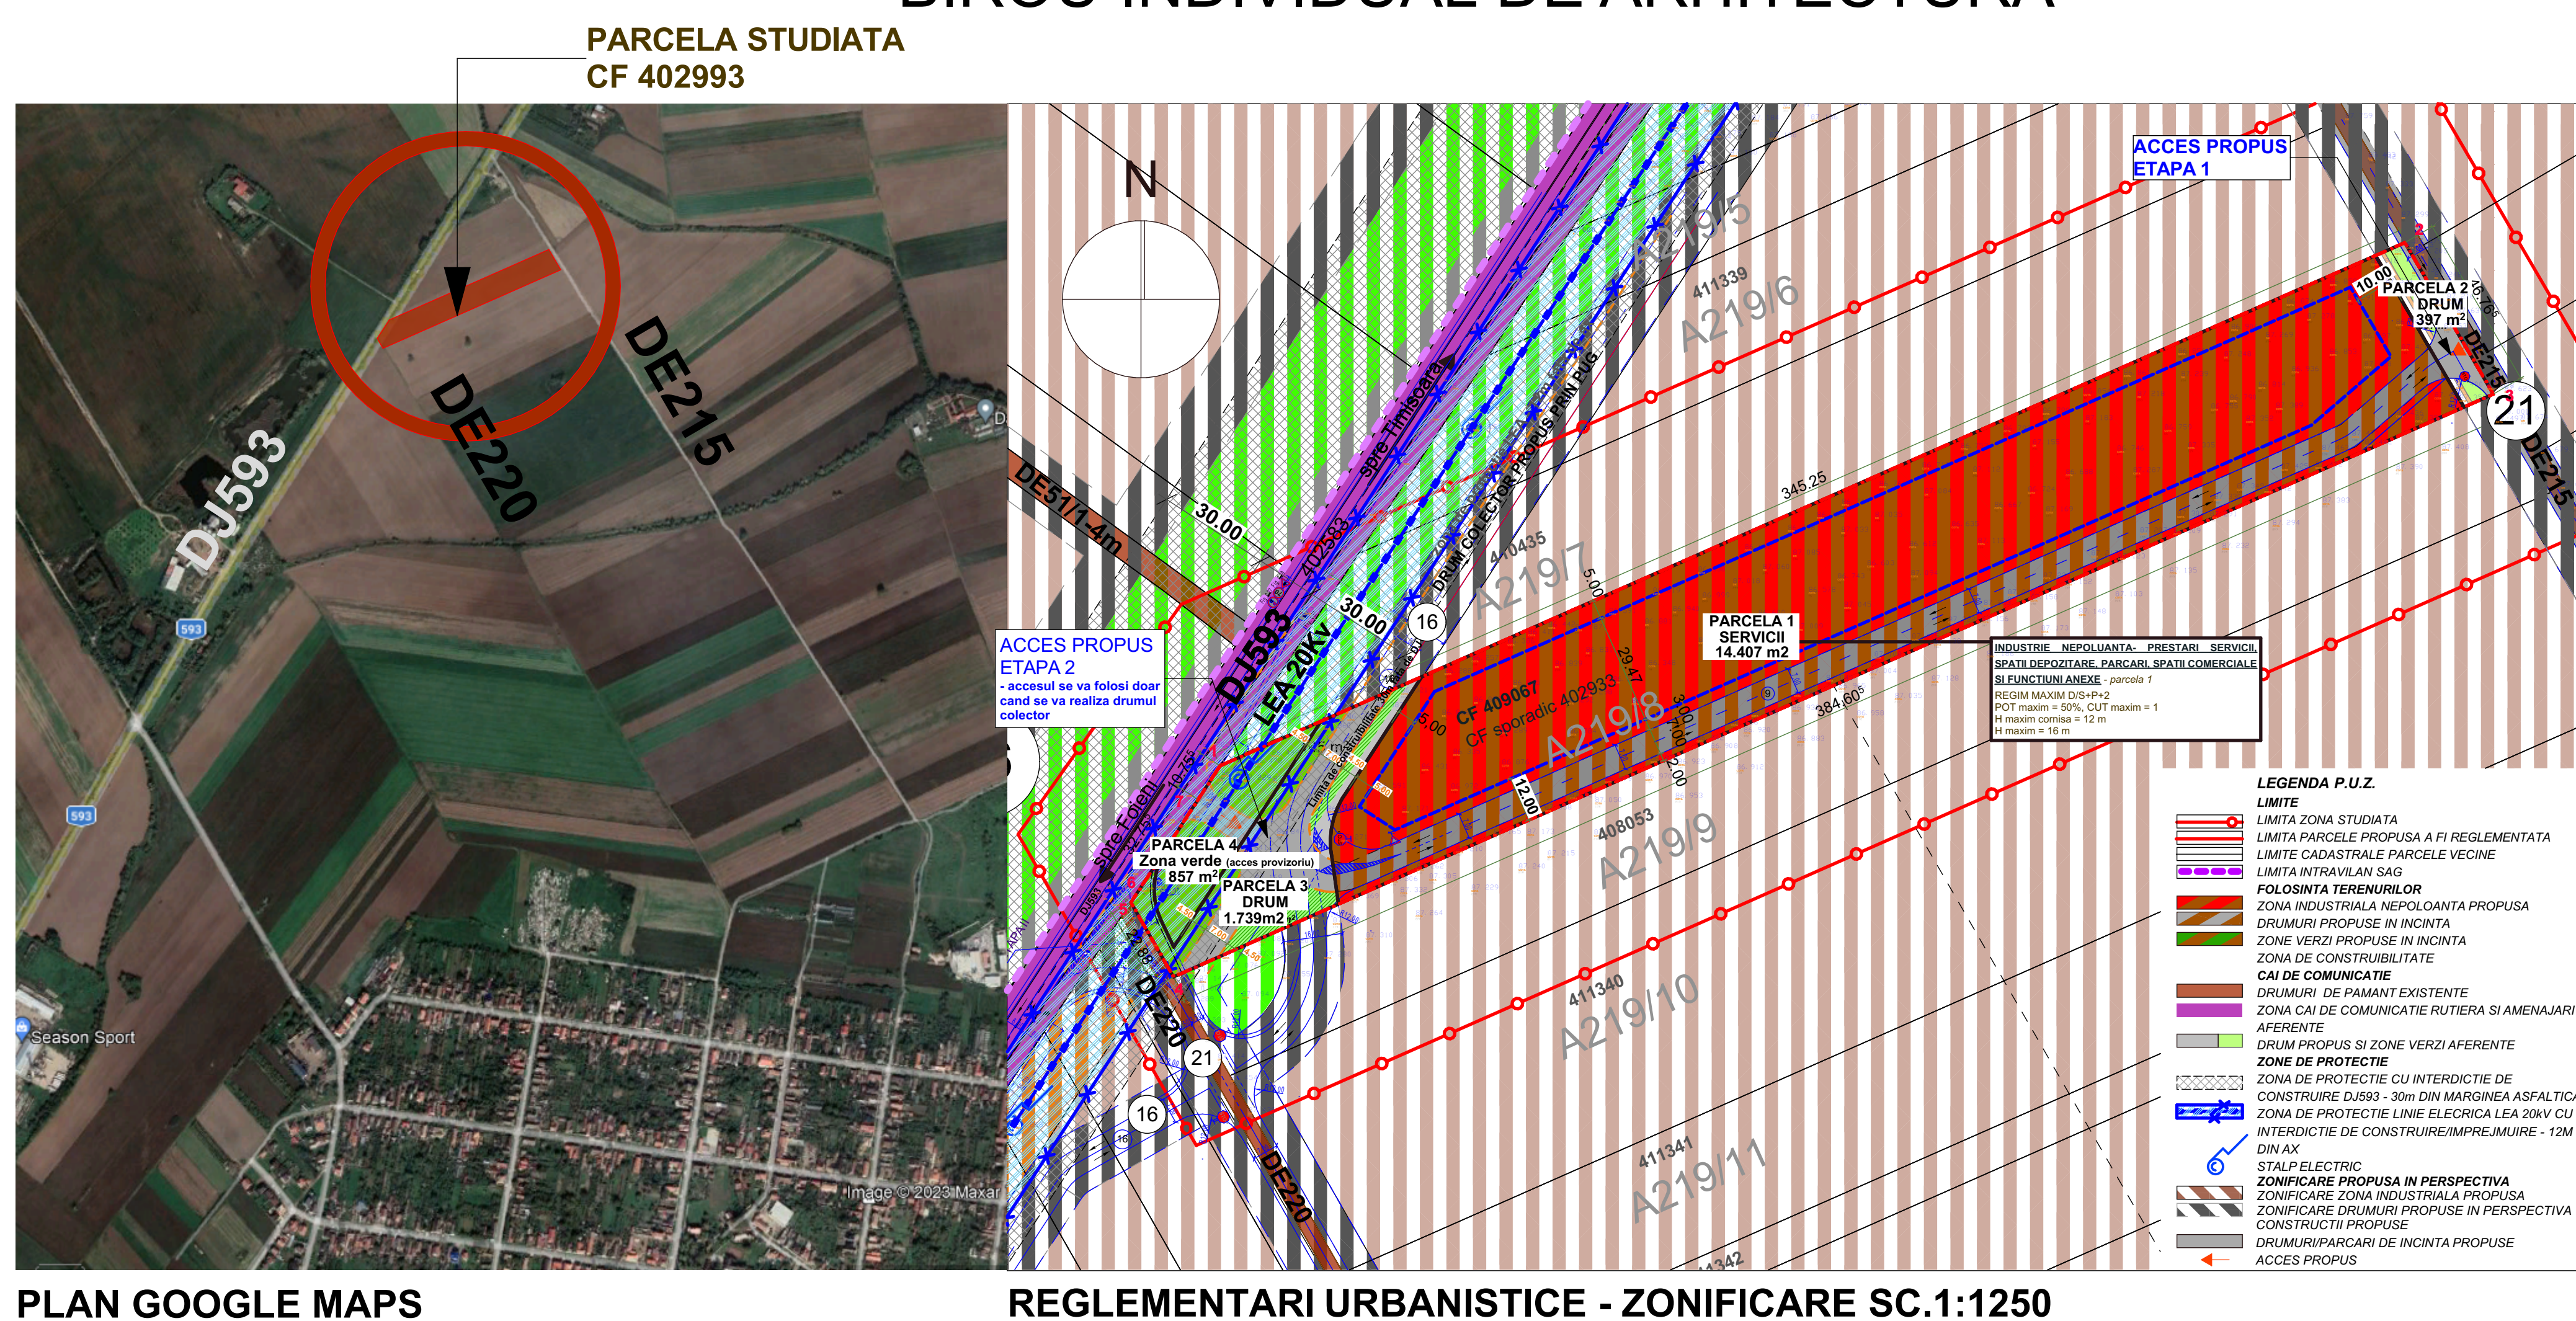

**PUBLICUL ESTE INVITAT SĂ CONSULTE DOCUMENTELE  
PRIVIND PROPUNERILE PUZ ȘI SĂ TRANSMITĂ OBSERVAȚII**  
asupra documentelor expuse sau disponibile la sediul Primăriei  
Comunei ȘAG, în perioada 14.10.2024 - 14.11.2024, de luni  
până joi între orele 10.00 -12.00

consultarea documentației conform programului cu publicul, la sediul  
Primăriei ȘAG, Str. II, nr.49, jud.Timiș sau pe site-ul  
<http://www.primariasag.ro>

Raspunsul la observatiile transmise va fi in scris, la cerere, si poate  
fi consultat la sediul Primăriei ȘAG

**PERSOANA RESPONSABILA CU INFORMAREA SI  
CONSULTAREA PUBLICULUI:**

Birou Arhitect Sef, adresa: str. a II-a, nr. 49, Tel: 0256 39 53 68