

COMUNA ȘAG - DIRECTIA DE URBANISM

DATA ANUNȚULUI 17.09.2024


CONSULTARE ASUPRA PROPUNERILOR PRELIMINARE PENTRU
"ELABORARE PLAN URBANISTIC ZONAL - DEZVOLTARE
ZONA REZIDENTIALA SI FUNCȚIUNI COMPLEMENTARE "

Amplasament: ȘAG, CF 408324, INTRAVILAN ȘAG,
Suprafață totală teren: 2.400 mp

Inițiator: FETI OTILIA

Proiectant general: **P.F.A. Pușcău Astrid Patricia Dana**

Proiectant urbanism: **GHERASE ECATERINA LOREDANA**
BIROU INDIVIDUAL DE ARHITECTURA -

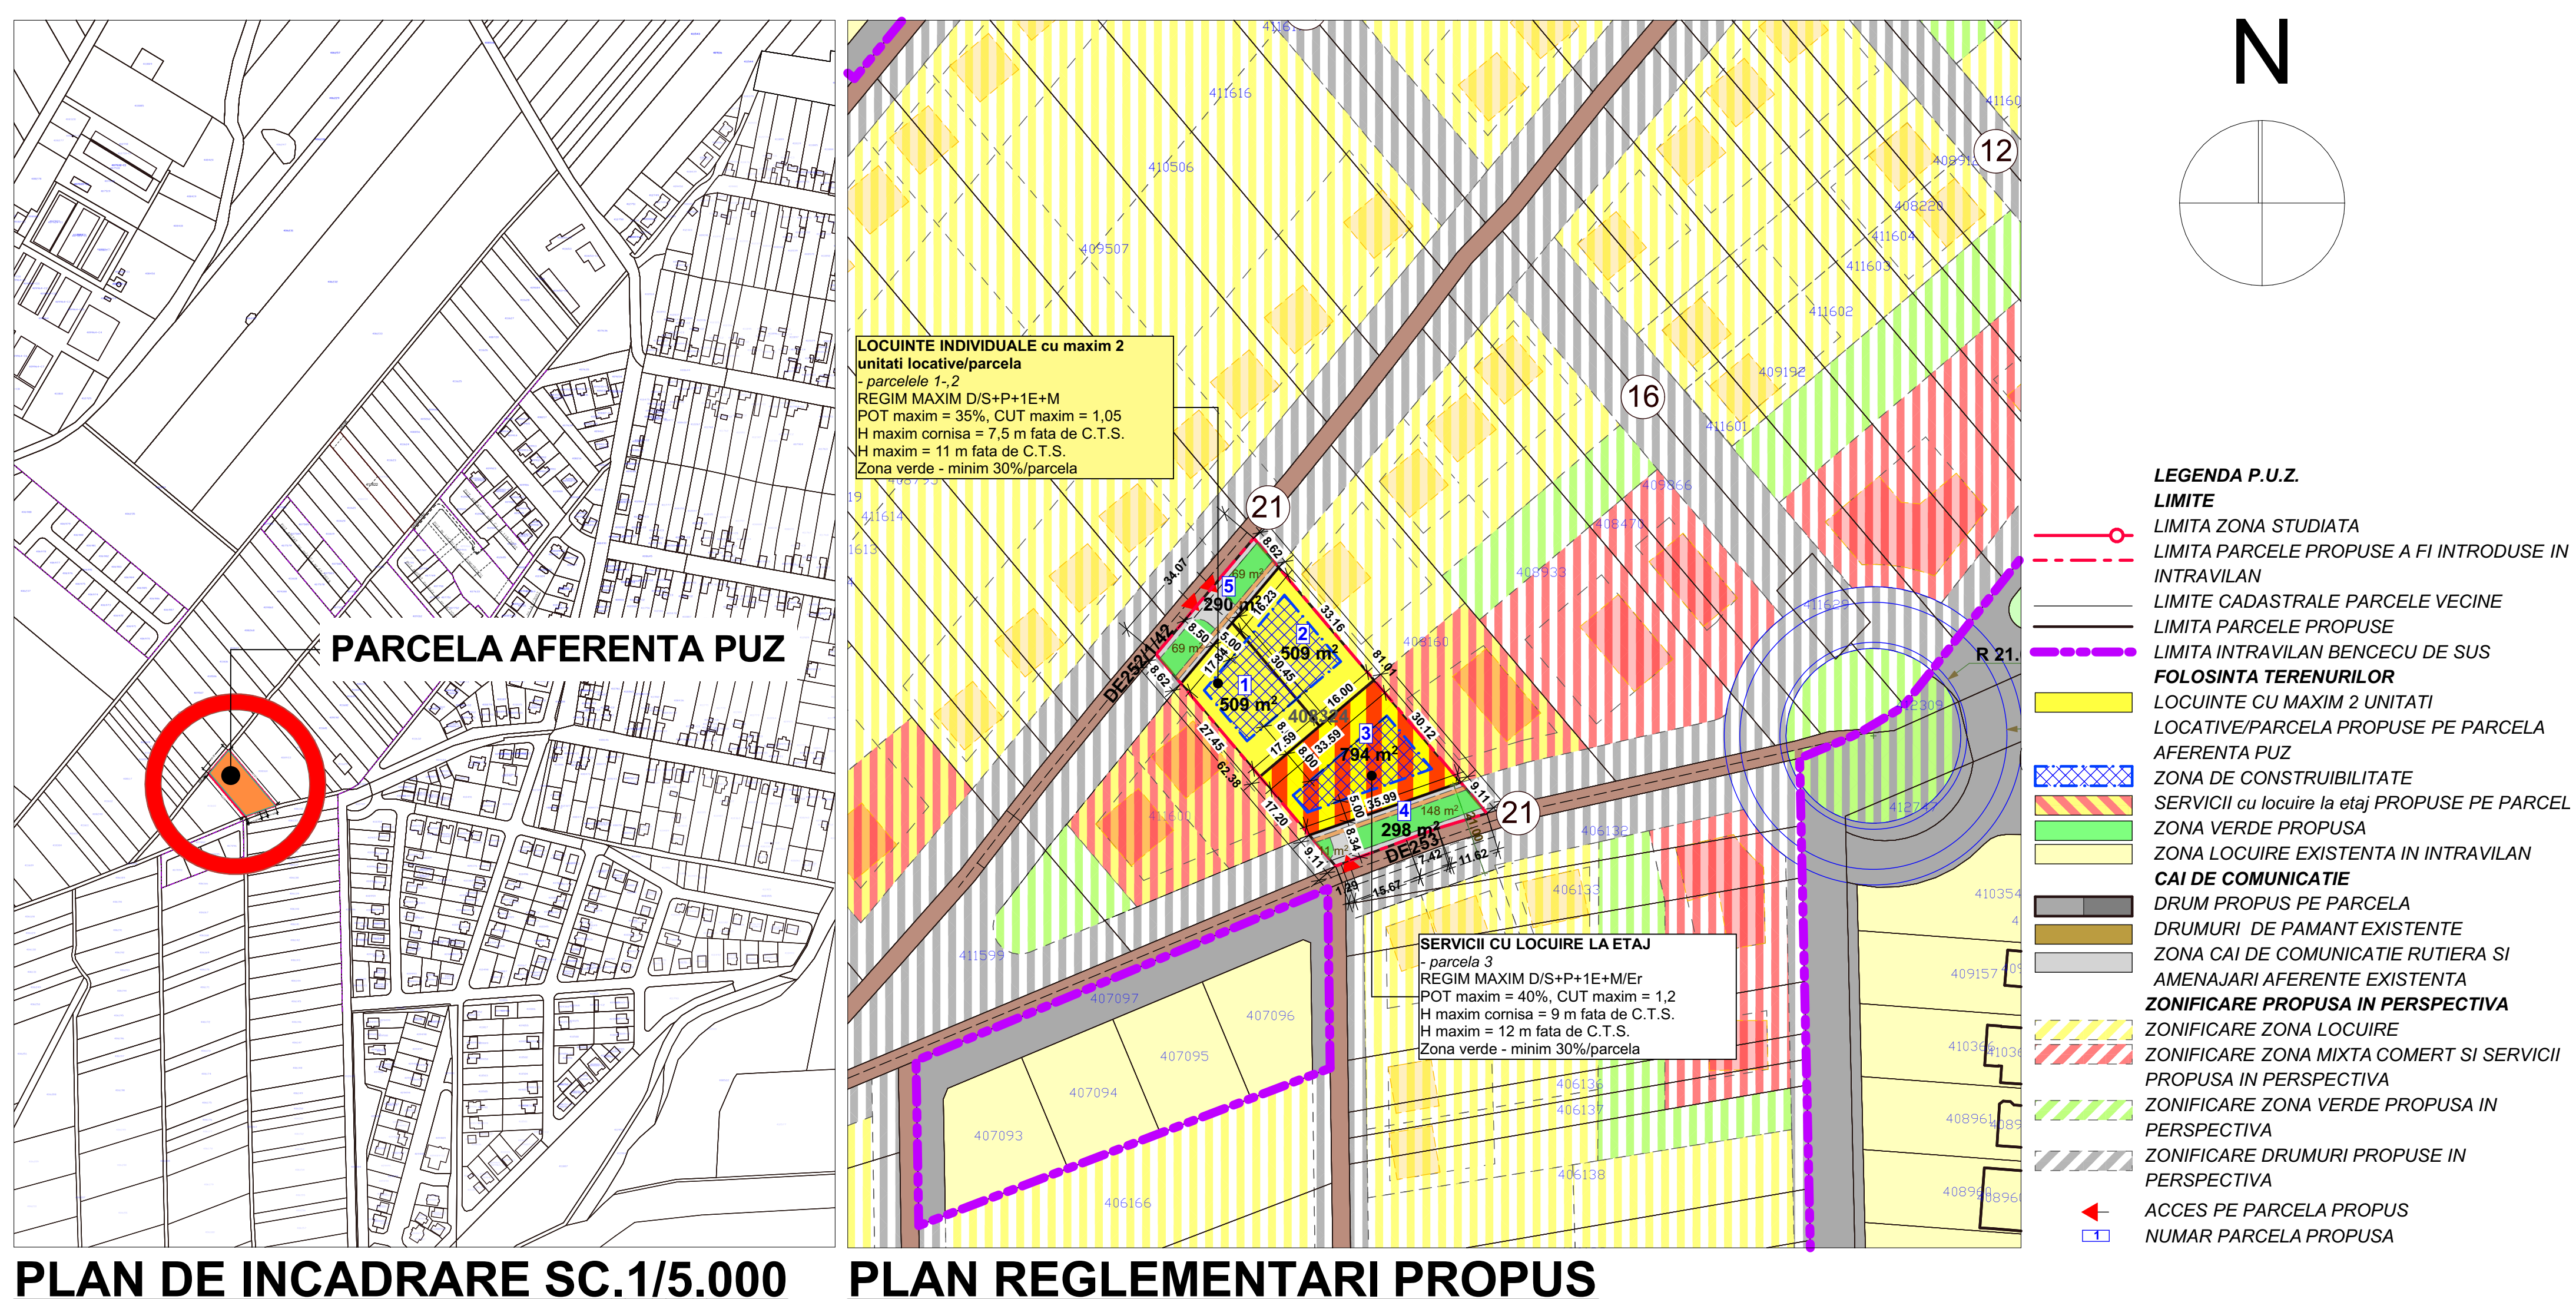

PUBLICUL ESTE INVITAT SĂ CONSULTE DOCUMENTELE PRIVIND PROPUNERILE PUZ ȘI SĂ TRANSMITĂ OBSERVAȚII asupra documentelor expuse sau disponibile la sediu Primăriei Comunei ȘAG, în perioada 17.09.2024 - 13.10.2024 de luni până joi între orele 10.00 - 12.00

consultarea documentației conform programului cu publicul, la sediul Primăriei ȘAG, Str. II, nr.49, jud.Timiș sau pe site-ul <http://www.primariasag.ro>

Răspunsul la observațiile transmise va fi în scris, la cerere, și poate fi consultat la sediul Primăriei ȘAG

PERSOANA RESPONSABILĂ CU INFORMAREA ȘI CONSULTAREA PUBLICULUI:

Birou Arhitect Sef, adresa: str. a II-a, nr. 49, Tel: 0256 39 53 68