

COMUNA ȘAG - DIRECTIA DE URBANISM

DATA ANUNȚULUI 17.04.2024


INTENTIE DE ELABORARE PLAN URBANISTIC ZONAL
"ELABORARE PLAN URBANISTIC ZONAL - DEZVOLTARE
ZONA REZIDENTIALA SI FUNCȚIUNI COMPLEMENTARE "

Amplasament: ȘAG, CF 408324, INTRAVILAN ȘAG,
Suprafață totală teren: 2.400 mp

Inițiator: FETI OTILIA

Proiectant general: **P.F.A. Pușcău Astrid Patricia Dana**

Proiectant urbanism: **GHERASE ECATERINA LOREDANA**
BIROU INDIVIDUAL DE ARHITECTURA -

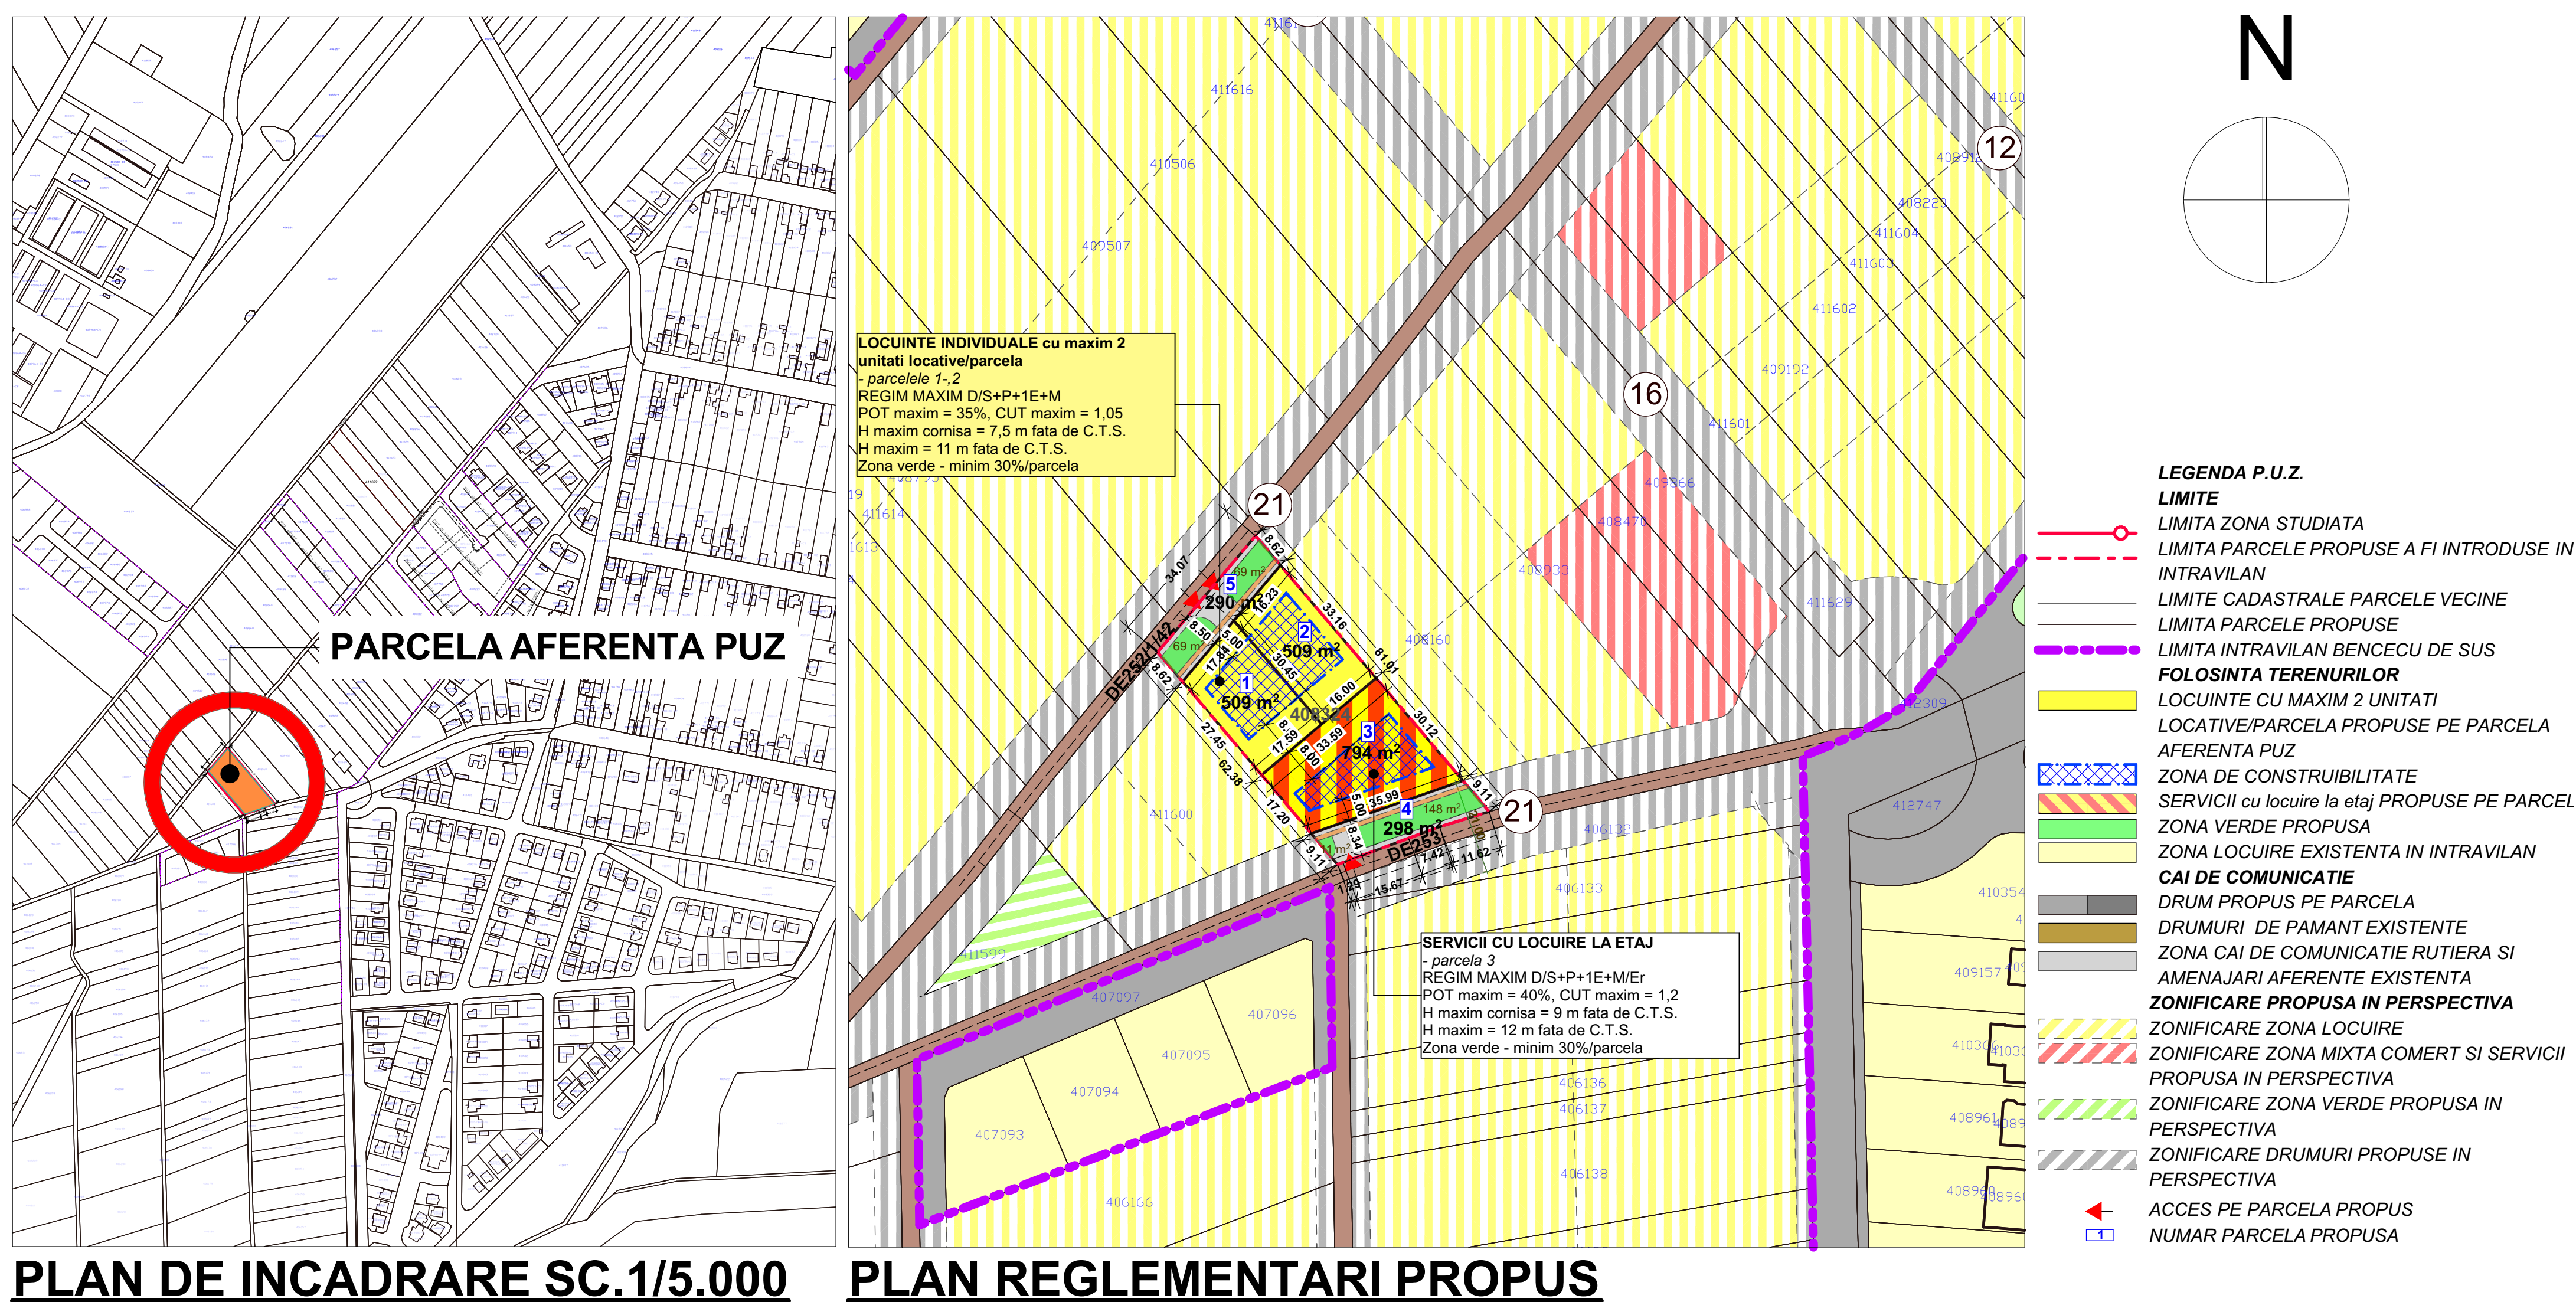

PUBLICUL ESTE INVITAT SĂ TRANSMITĂ OBSERVAȚII ȘI PROPUNERI asupra documentelor expuse sau disponibile la sediul Primăriei Comunei ȘAG, luni -vineri între orele 9-12, în termen de **15 zile**

PERSOANA RESPONSABILA CU INFORMAREA SI CONSULTAREA PUBLICULUI:

Birou Arhitect Șef, adresa: str. a II-a, nr. 49, Tel: 0256 39 53 68

consultarea documentației conform programului cu publicul, la sediul Primăriei ȘAG, Str. II, nr.49, jud.Timiș sau pe site-ul primăriei <http://www.primariasag.ro>

Raspunsul la observatiile transmise va fi in scris, la cerere, și poate fi consultat la sediul Primăriei ȘAG